

4. GRAFIČKA DOKUMENTACIJA

A- POSTOJEĆE STANJE

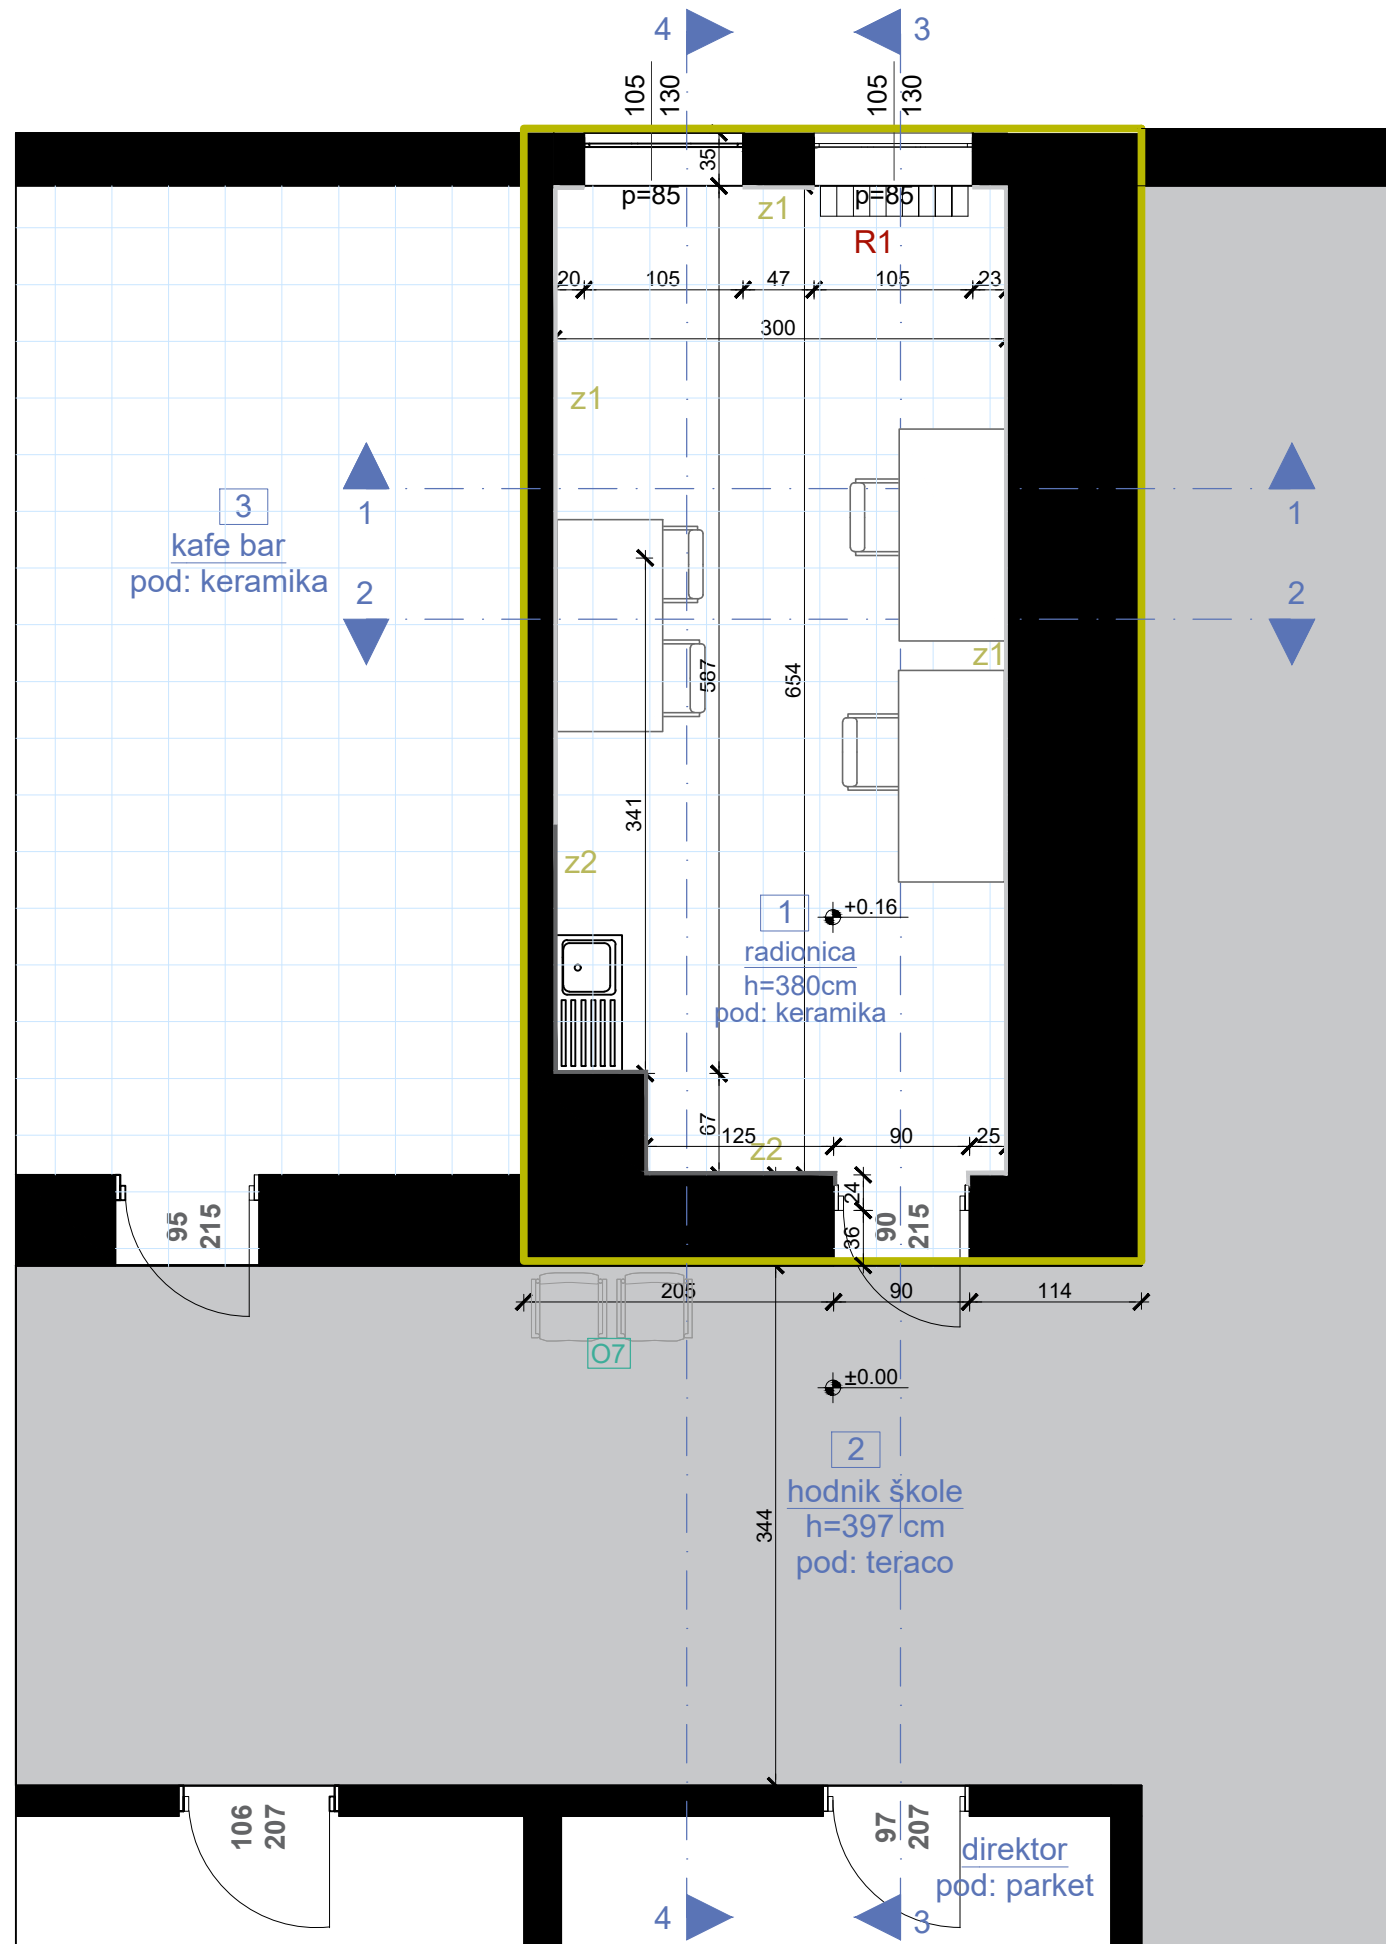

OSNOVA POSTOJEĆEG STANJA, R=1:50

LEGENDA - PROSTORIJE

br	naziv prostorije	obrada poda	obrada zida	obrada plafona	m ²
1	radionica	keramika	disperzija	disperzija	19,75
2	hodnik škole	teraco	disperzija	disperzija	
3	kafe bar	keramika	disperzija	disperzija	

LEGENDA - OZNAKE

R1 Radijator dim. 100x70cm

Dio objekta na kom se vrše intervencije

z1 postojeći zid (završna obrada - disperzija)

z2 postojeći zid (završna obrada - do h=122cm-keramika/ od h=122cm do 380cm-disperzija)

FOTODOKUMENTACIJA



PROJEKTANT:



"URBI.PRO" d.o.o., Podgorica,
ul.Radosava Burića bb, telefon 067/006-012,
e-mail urbi.pro@t-com.me
PDV: 30/31-14987-7, PIB: 03059847

INVESTITOR:

Ministarstvo prosvjete Crne Gore

Objekat:

Stomatološke ambulate u osnovnim i srednjim školama -
JU OŠ "Savo Pejanović" Podgorica

Lokacija:

IV proletarske br.5, Podgorica

Glavni inženjer:

Dušan Džudović, d.i.a.

Vrsta tehničke dokumentacije:

GLAVNI PROJEKAT

Odgovorni inženjer:

Dušan Džudović, d.i.a.

Dio tehničke dokumentacije:

ARHITEKTURA

RAZMJERA:

R=1:50

Saradnici:

Milena Lukić, MSc arh.
Maja Marvučić, spec.sci.arch.
Nikola Bulatović, MSC arh.

Prilog:

Osnova prostorije namijenjene funkciji
ambulate - postojeće stanje

Broj priloga:

A-01

Broj strane:

Datum izrade i M.P.
Februar, 2023.

Datum revizije i M.P.


OSNOVA PLAFONA/ POSTOJEĆE STANJE, R=1:50

LEGENDA - OZNAKE

S1/S2 Nadgradna svjetiljka

+3.80 +3.97 Visinske kota

Dio objekta na kom
se vrše intervencije

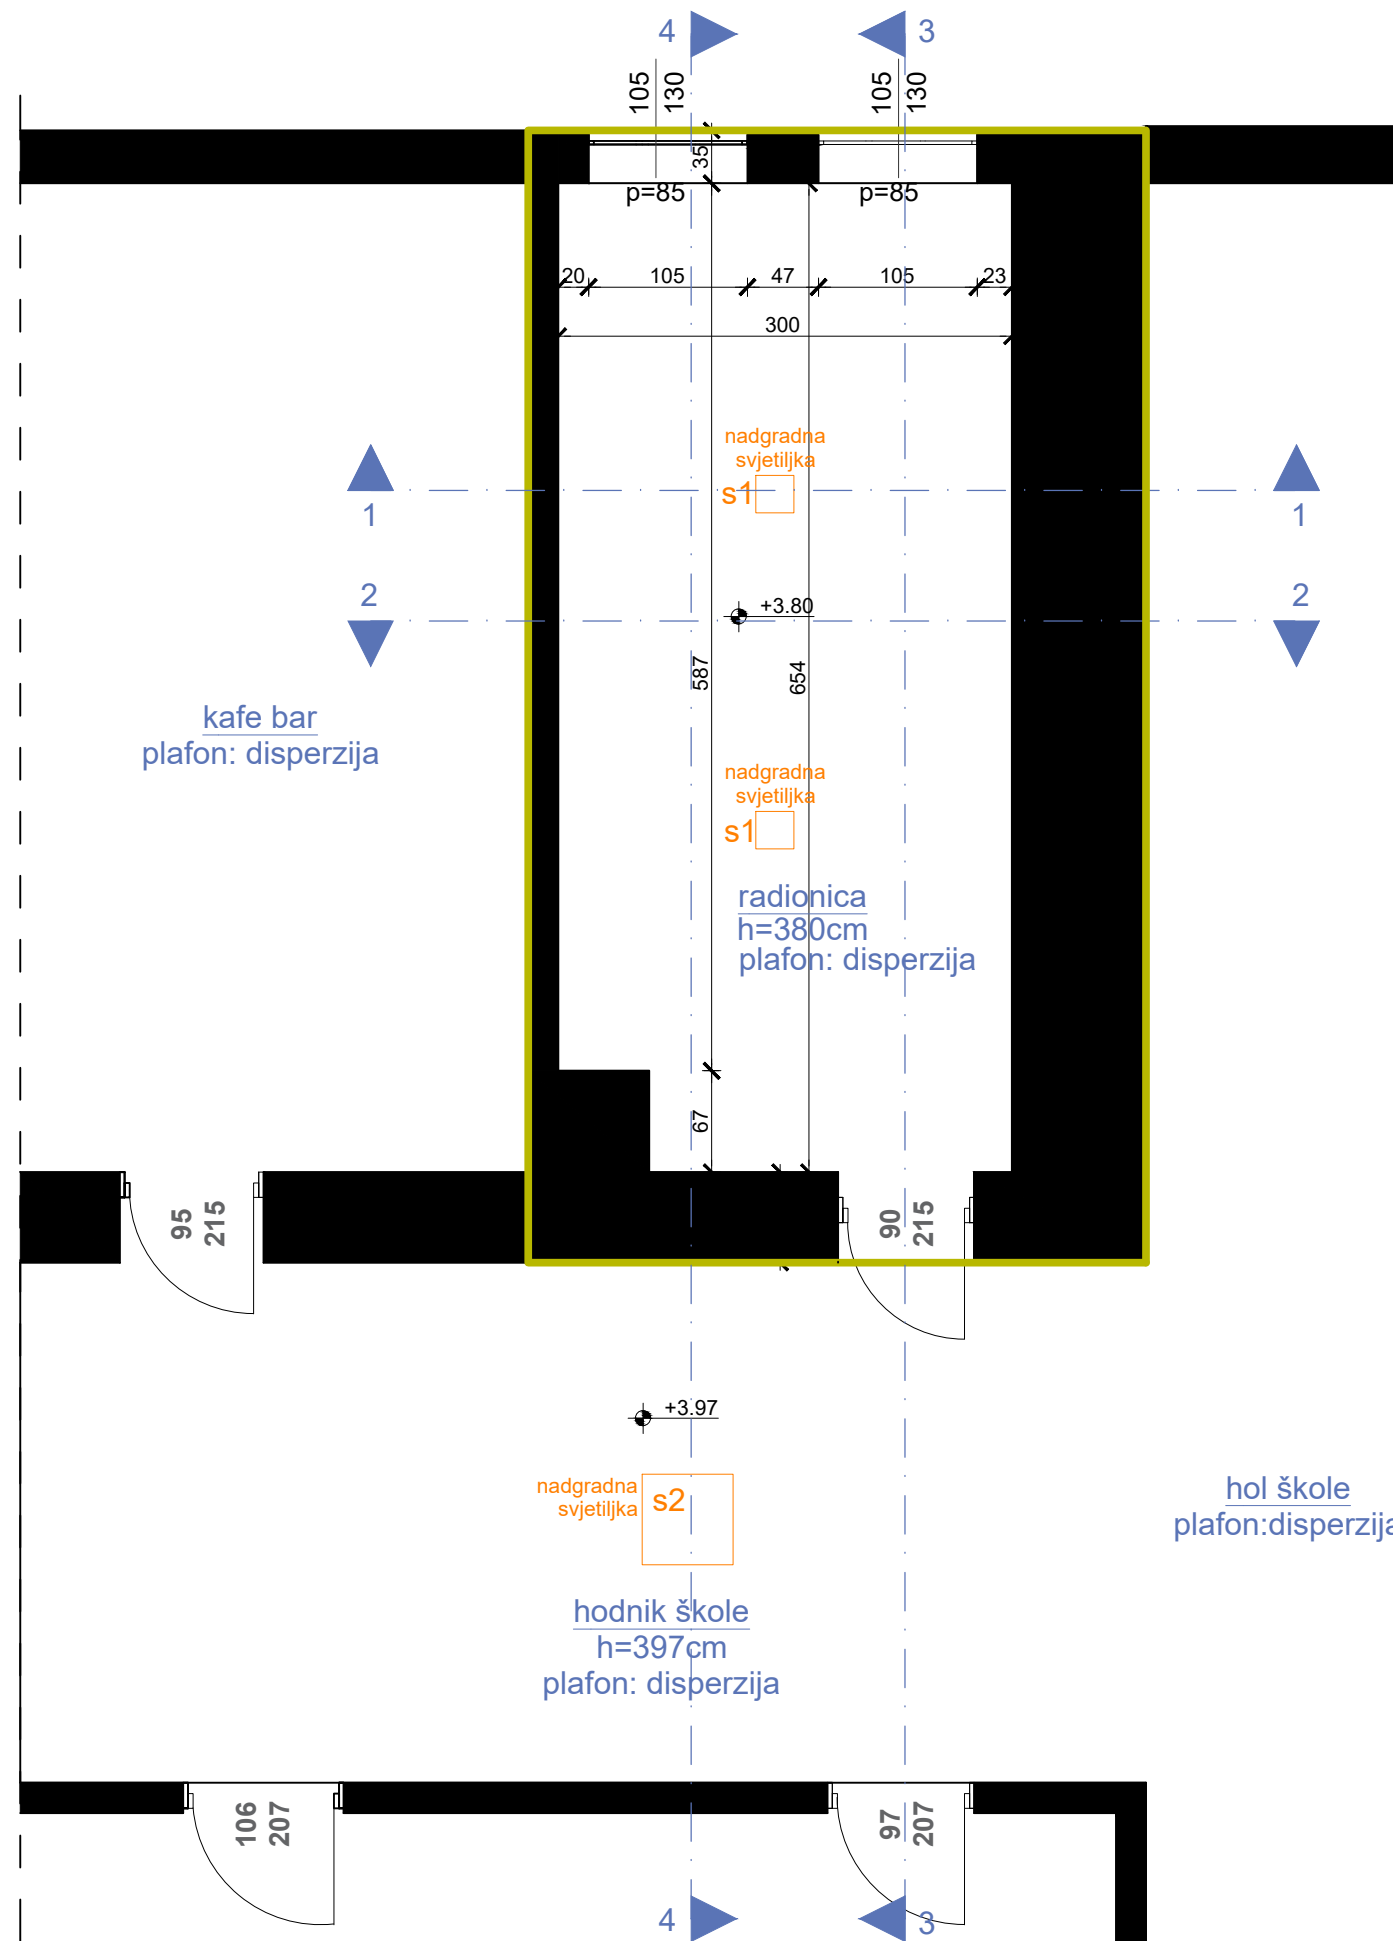

PROJEKTANT:



"URBI.PRO" d.o.o., Podgorica,
ul.Radosava Burića bb, telefon 067/006-012,
e-mail urbi.pro@t-com.me
PDV: 30/31-14987-7, PIB: 03059847

INVESTITOR:

Ministarstvo prosvjete Crne Gore

Objekat:

Stomatološke ambulante u osnovnim i srednjim školama -
JU OŠ "Savo Pejanović" Podgorica

Lokacija:

IV proleterske br.5, Podgorica

Glavni inženjer:

Dušan Džudović, d.i.a.

Vrsta tehničke dokumentacije:

GLAVNI PROJEKAT

Odgovorni inženjer:

Dušan Džudović, d.i.a.

Dio tehničke dokumentacije:

ARHITEKTURA

RAZMJERA:

R=1:50

Saradnici:

Milena Lukić, MSc arh.
Maja Marvučić, spec.sci.arch.
Nikola Bulatović, MSC arh.

Prilog:

Osnova prostorije namijenjene funkciji
ambulanthe
- postojeće stanje

Broj priloga:


A-02

Broj strane:


Datum izrade i M.P.
Februar, 2023.

Datum revizije i M.P.


IZGLED 1-1 Završna obrada - disperzija (radionica)

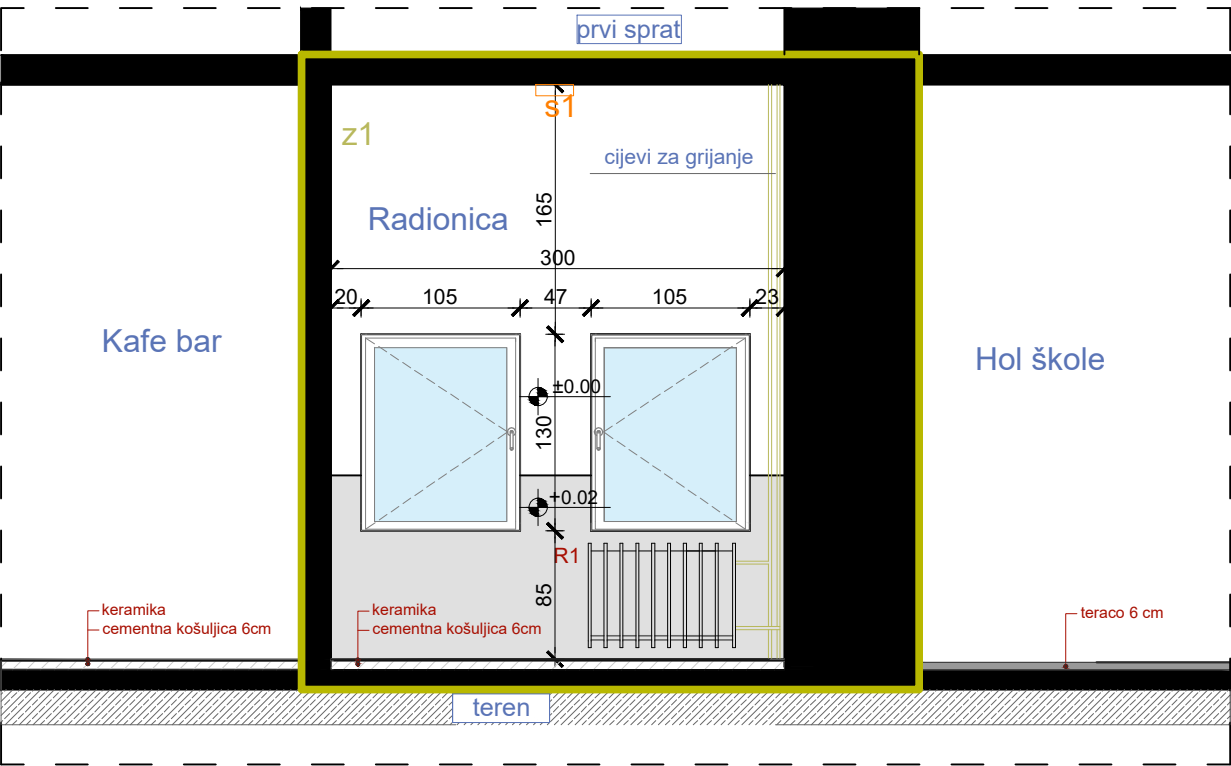


IZGLED 2-2 Završna obrada - disperzija (radionica) h=122cm-380 cm
Na dijelu keramika do visine h=122cm

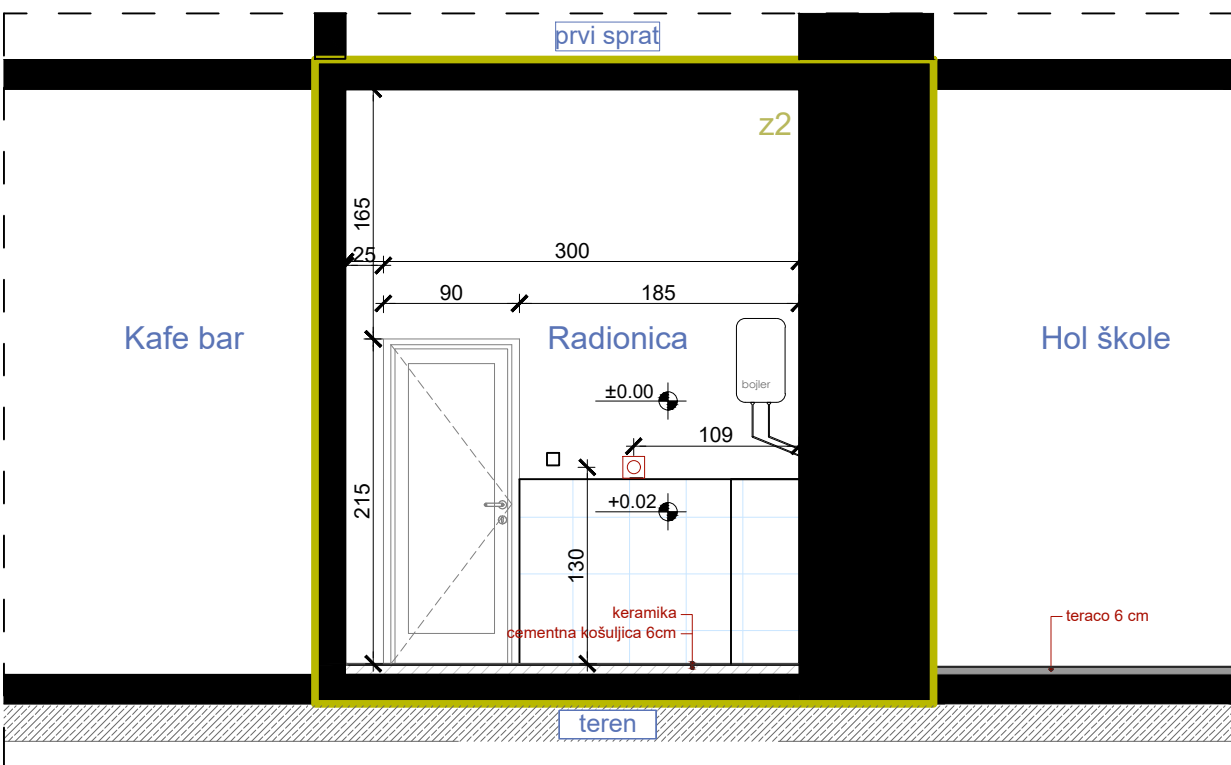

IZGLED 3-3 Završna obrada - disperzija (radionica) h=122cm-380 cm
Na dijelu keramika do visine h=122cm

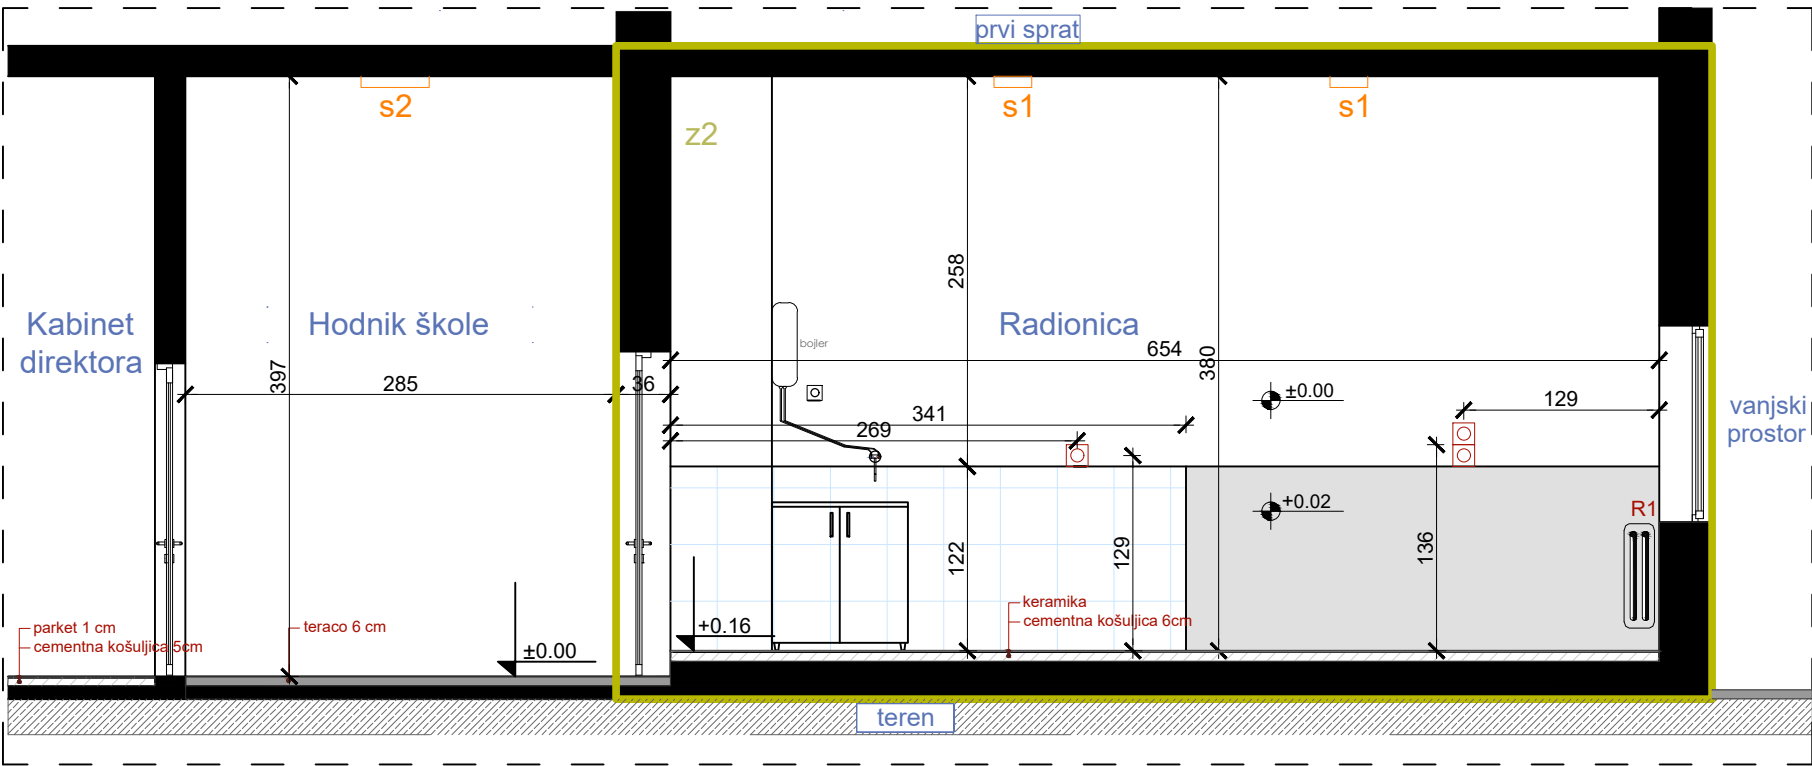

IZGLED 4-4 Završna obrada - disperzija (radionica)

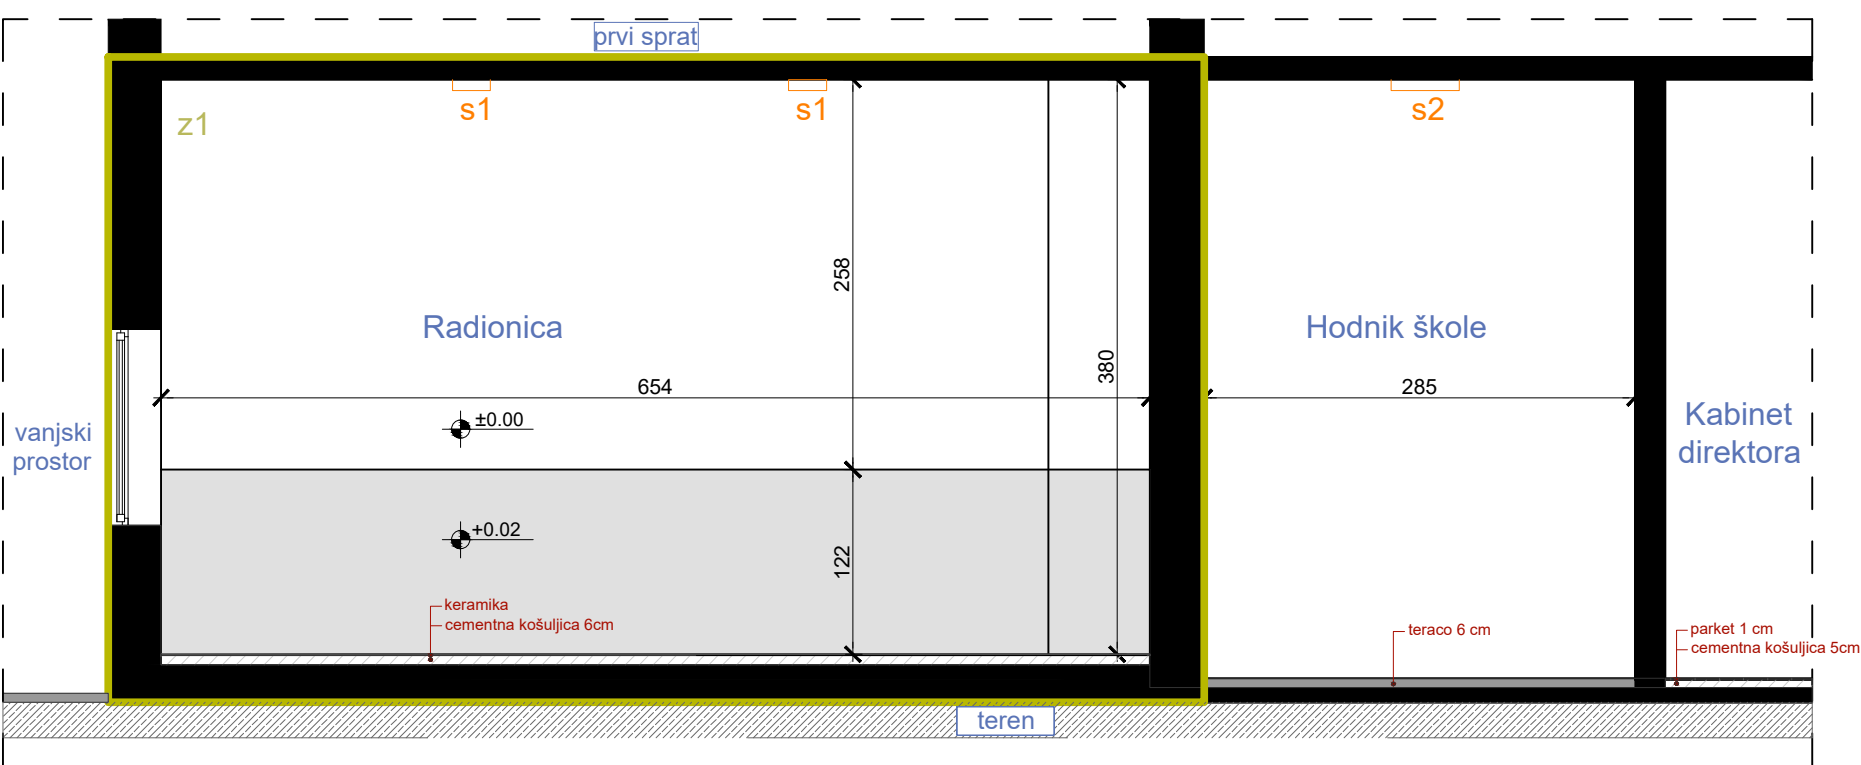

POGLEDI/ POSTOJEĆE STANJE, R=1:50

LEGENDA - OZNAKE

- S1/S2 Nadgradna svjetiljka
- Monofazna utičnica
- R1 Radijator dim. 100x70cm

FOTODOKUMENTACIJA



PROJEKTANT:  "URBI.PRO" d.o.o., Podgorica, ul. Radosava Burića bb, telefon 067/006-012, e-mail urbi.pro@t-com.me PDV: 30/31-14987-7, PIB: 03059847		INVESTITOR: Ministarstvo prosvjete Crne Gore	
Objekat: Stomatološke ambulante u osnovnim i srednjim školama - JU OŠ "Savo Pejanović" Podgorica		Lokacija: IV proleterske br.5, Podgorica	
Glavni inženjer: Dušan Džudović, d.i.a.		Vrsta tehničke dokumentacije: GLAVNI PROJEKAT	
Odgovorni inženjer: Dušan Džudović, d.i.a.		Dio tehničke dokumentacije: ARHITEKTURA	
Saradnici: Milena Lukić, MSc arh. Maja Marvučić, spec.sci.arch. Nikola Bulatović, MSc arh.		Prilog: Pogledi - postojeće stanje	Broj priloga: A-03
Datum izrade i M.P. Februar, 2023.		Datum revizije i M.P.	
		Broj strane:	

OSNOVA PLANA INTERVENCIJA, R=1:50


LEGENDA - PROSTORIJE

br	naziv prostorije	obrada poda	obrada zida	obrada plafona	m ²
1	radionica	keramika	disperzija	disperzija	19,75
2	hodnik škole	teraco	disperzija	disperzija	
3	kafe bar	keramika	disperzija	disperzija	


LEGENDA - OZNAKE


R1 radiator

 uklanjanje postojeće podne obloge (keramika)

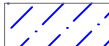
 postavljanje nove podne obloge (pvc)

 demontaža, farbanje, i ponovno montiranje postojećih radijatora

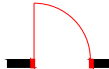 demontaža bravarije

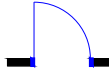 ugradnja nove bravarije

 Dio objekta na kom se vrše intervencije

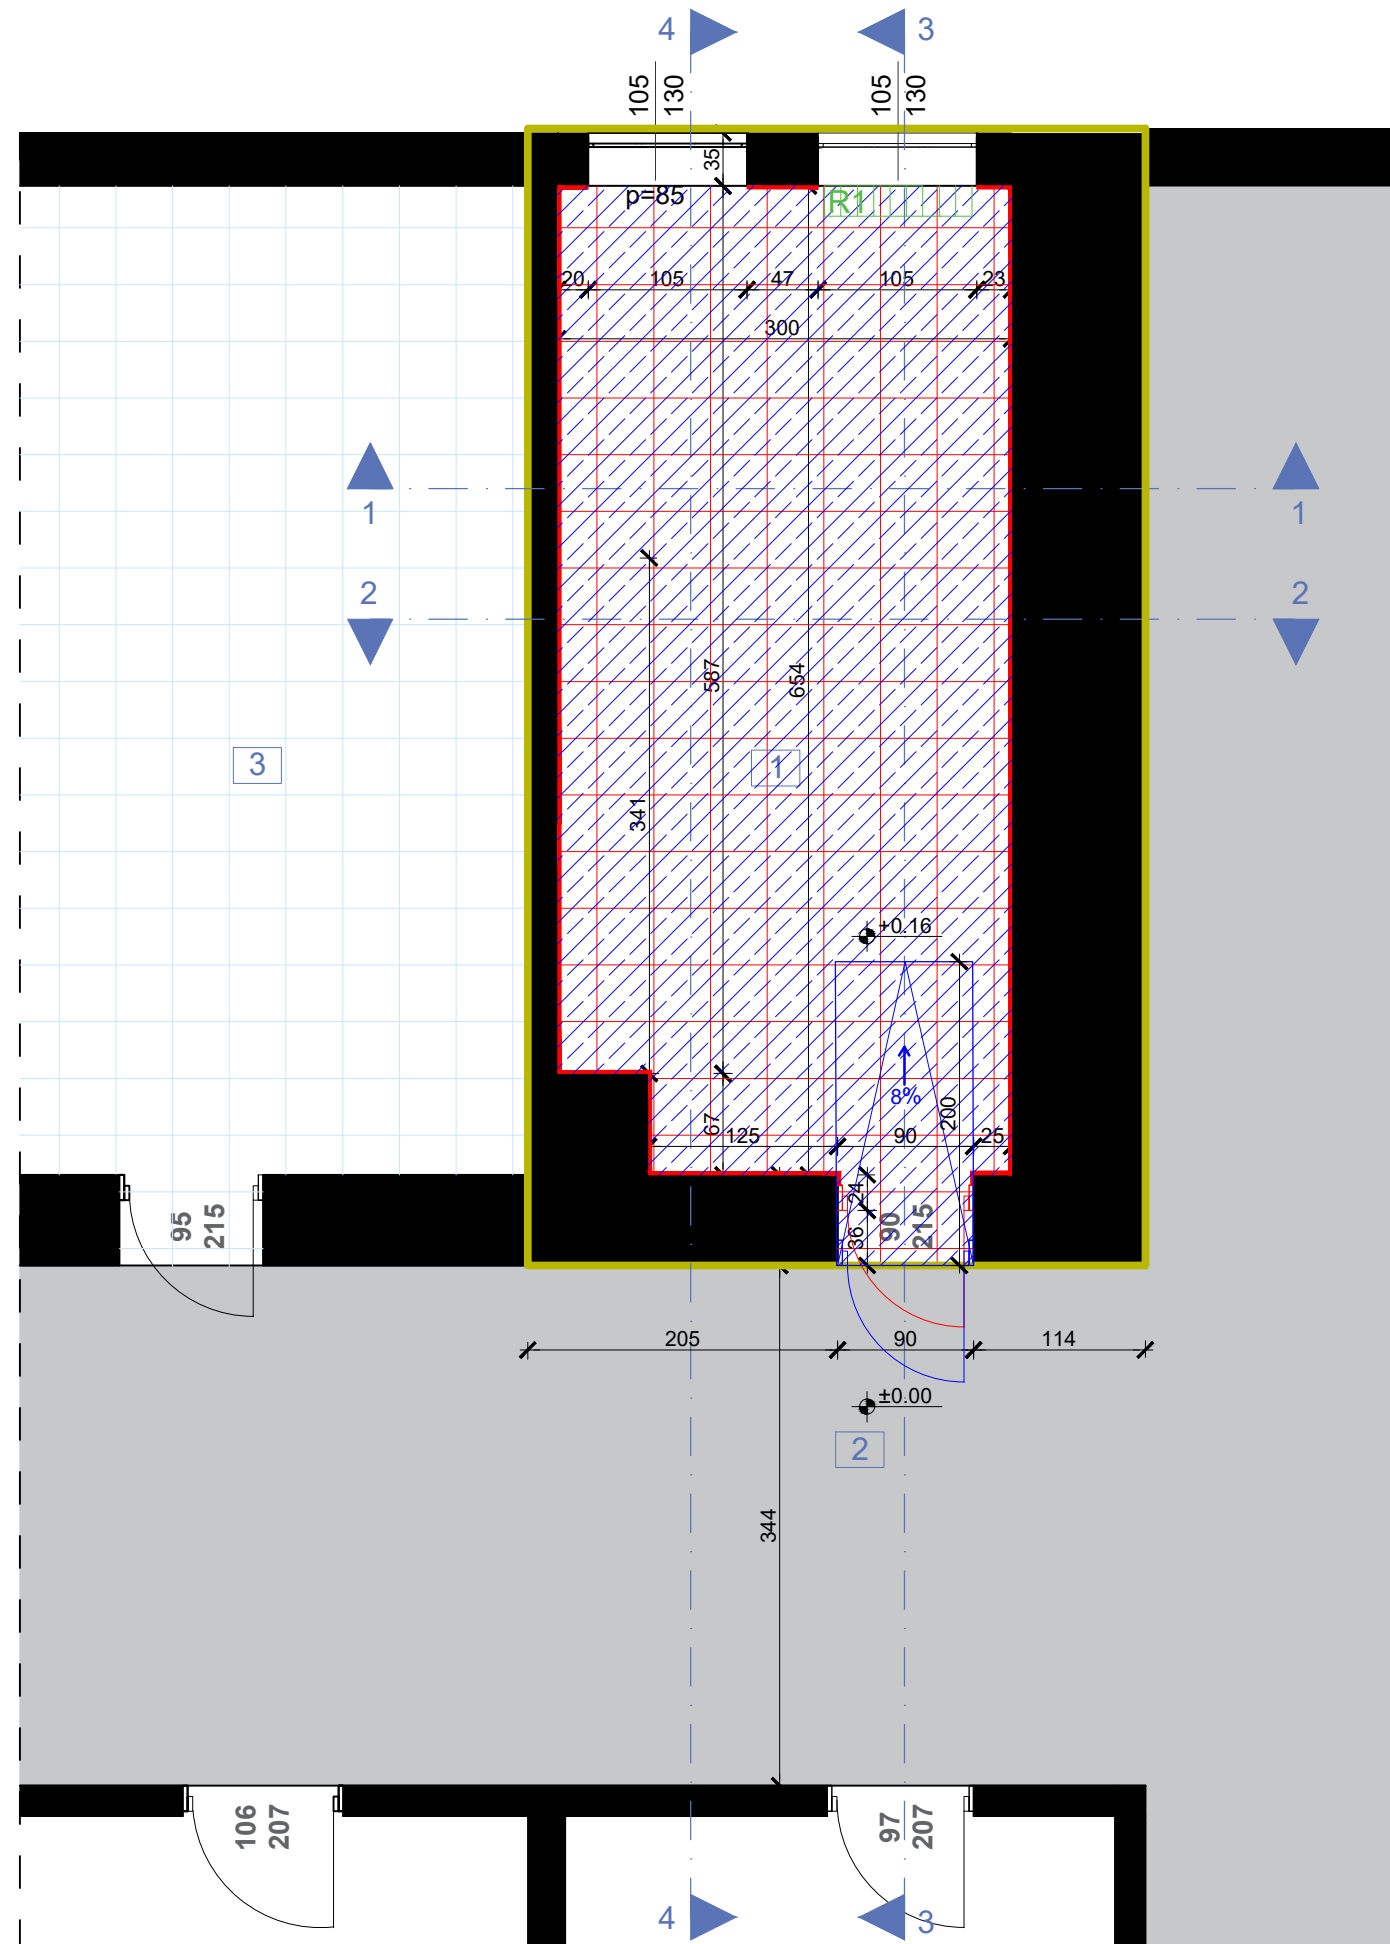

PROJEKTANT:



"URBI.PRO" d.o.o., Podgorica,
ul. Radosava Burića bb, telefon 067/006-012,
e-mail urbi.pro@t-com.me
PDV: 30/31-14987-7, PIB: 03059847

INVESTITOR:

Ministarstvo prosvjete Crne Gore

Objekat:

Stomatološke ambulate u osnovnim i srednjim školama -
JU OŠ "Savo Pejanović" Podgorica

Lokacija:

IV proletarske br.5, Podgorica

Glavni inženjer:

Dušan Džudović, d.i.a.

Vrsta tehničke dokumentacije:

GLAVNI PROJEKAT

Odgovorni inženjer:

Dušan Džudović, d.i.a.

Dio tehničke dokumentacije:

ARHITEKTURA

RAZMJERA:

R=1:50

Saradnici:

Milena Lukić, MSc arh.
Maja Marvučić, spec.sci.arch.
Nikola Bulatović, MSC arh.

Prilog:

Osnova prostorije namijenjene funkciji
ambulate - plan intervencija

Broj priloga:


B-01

Broj strane:


Datum izrade i M.P.
Februar, 2023.

Datum revizije i M.P.


IZGLED 1-1 Završna obrada - disperzija (radionica)

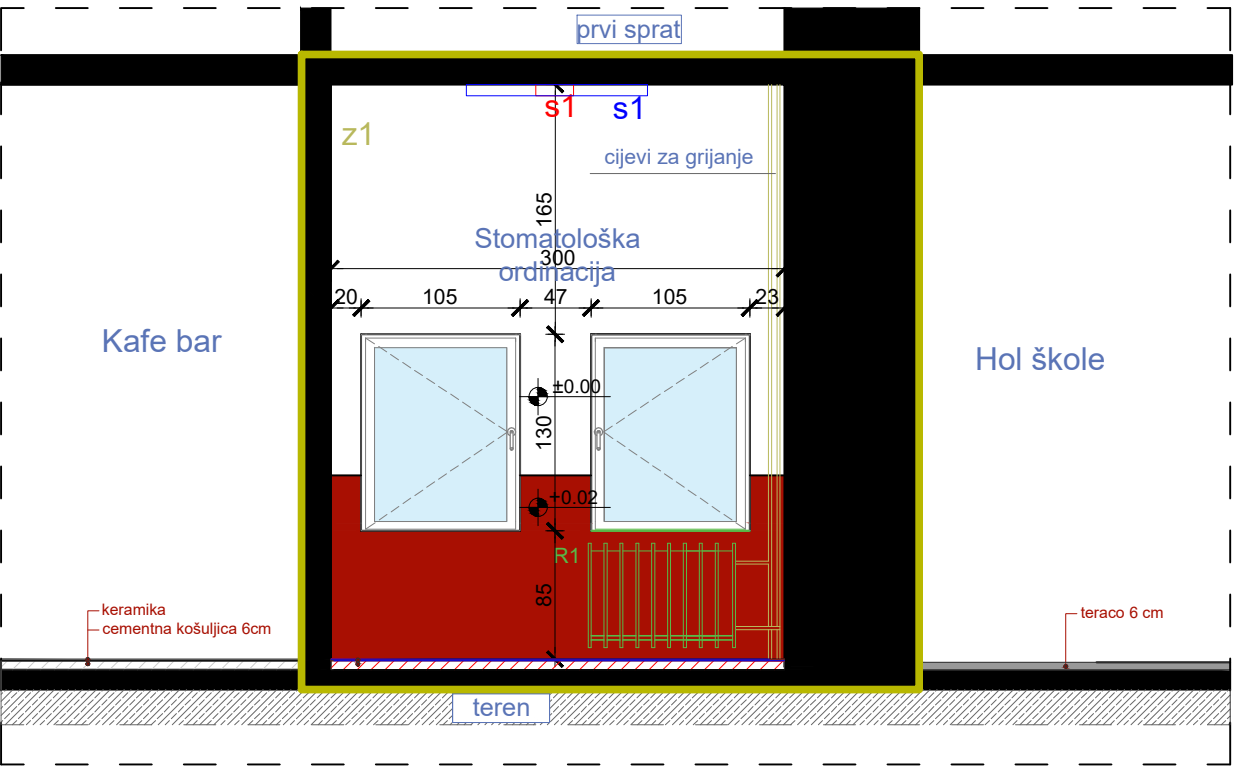


IZGLED 2-2 Završna obrada - disperzija (radionica) h=122cm-380 cm
Na dijelu keramika do visine h=122cm

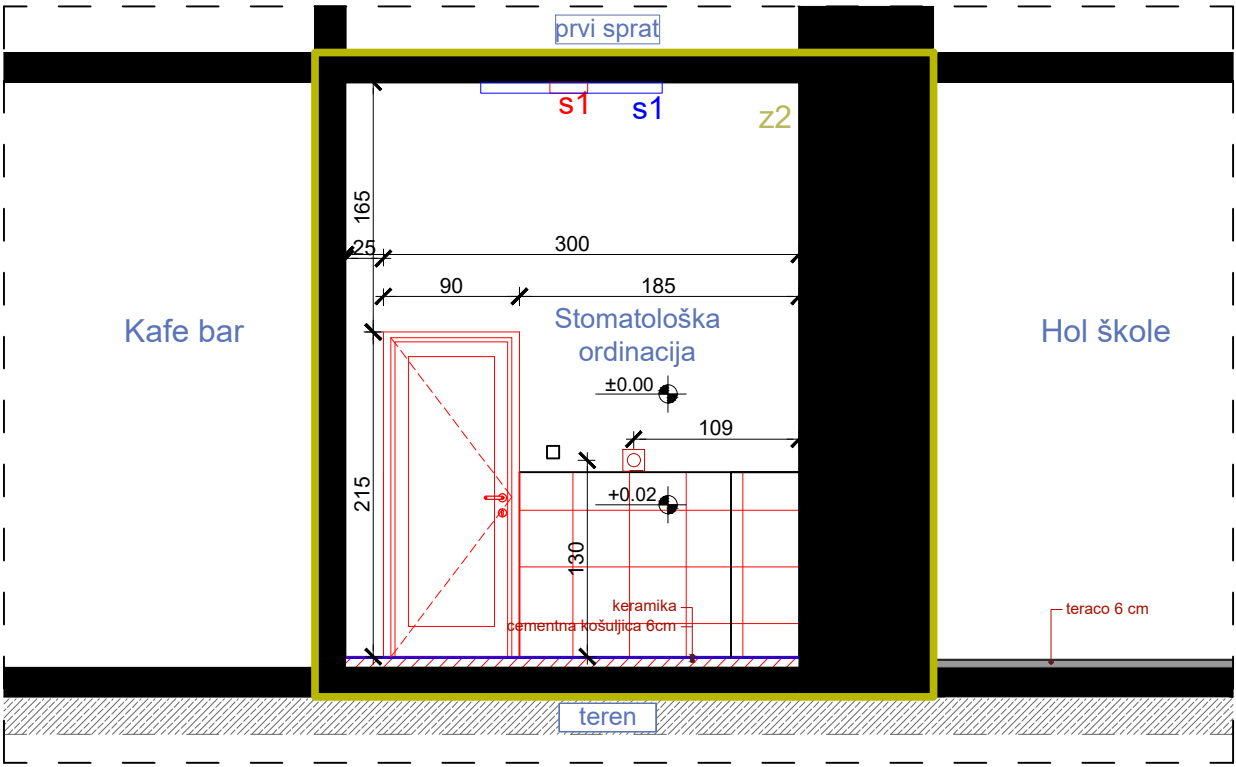

IZGLED 3-3 Završna obrada - disperzija (radionica) h=122cm-380 cm
Na dijelu keramika do visine h=122cm

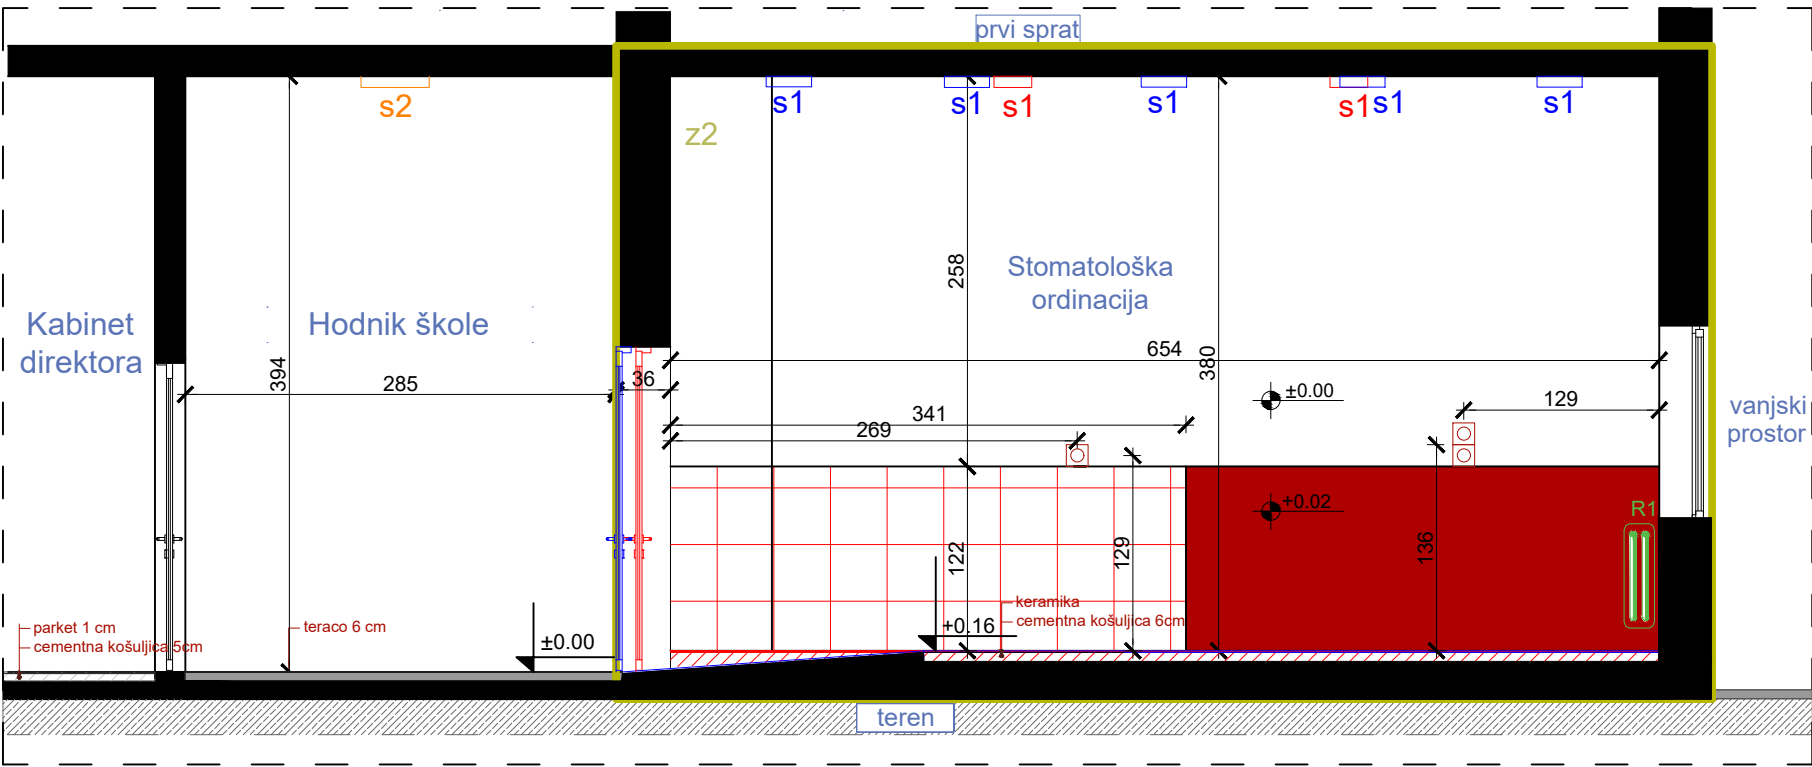

IZGLED 4-4 Završna obrada - disperzija (radionica)


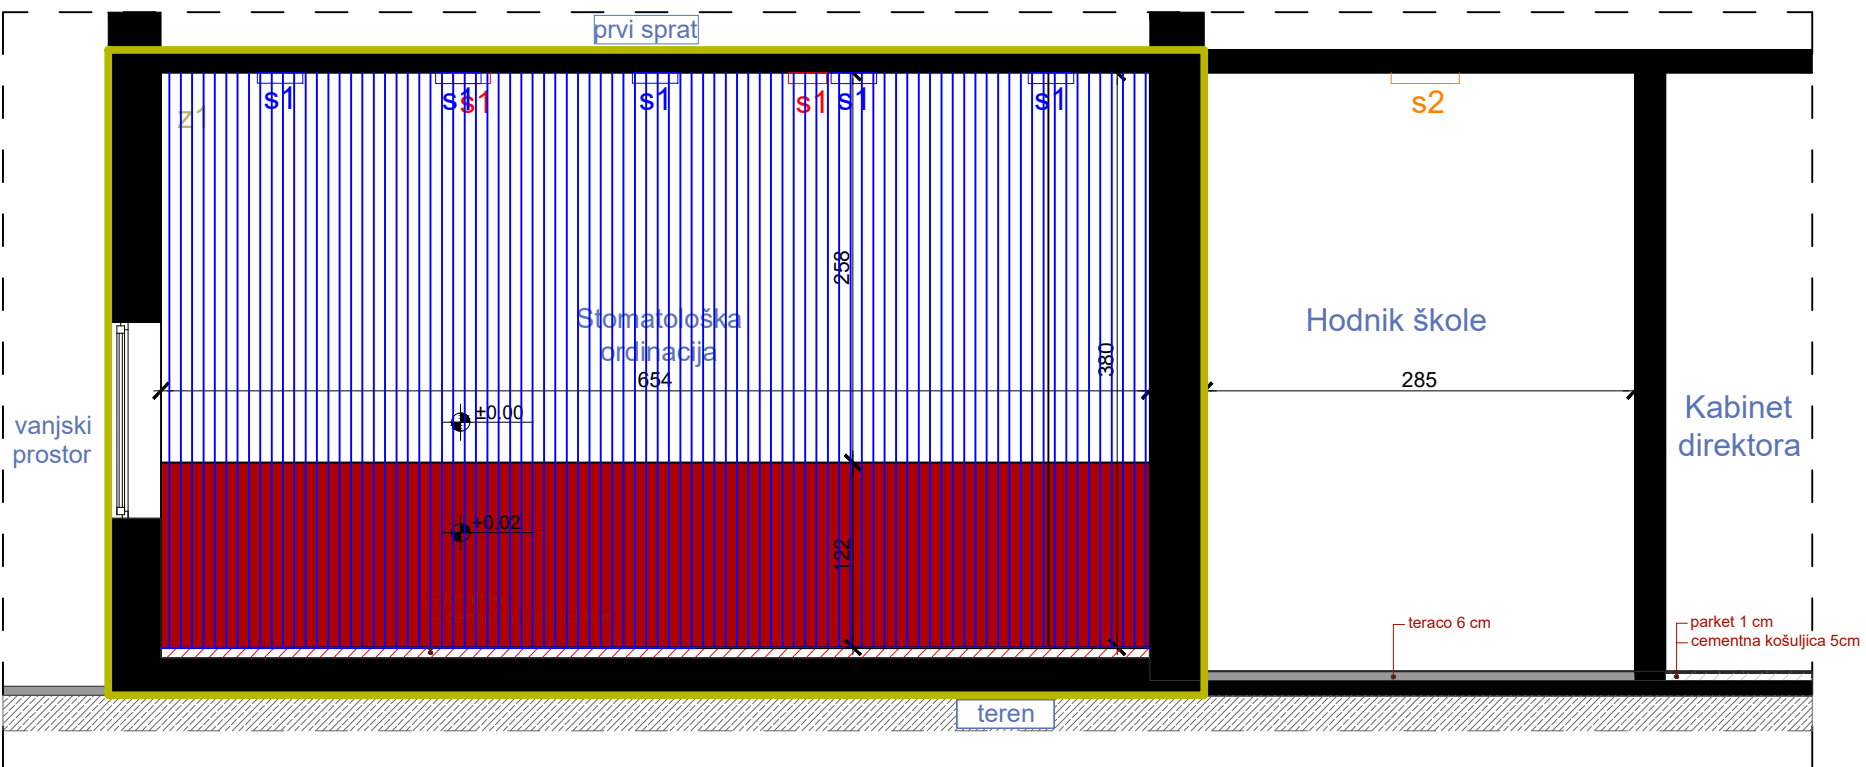


POGLEDI/ PLAN INTERVENCIJA, R=1:50

LEGENDA - OZNAKE

- S1/S2** Nadgradna svjetiljka  Dio objekta na kom se vrše intervencije
- R1** Radijator dim. 100x70cm
- KU** Klima uređaj

LEGENDA - INTERVENCIJE

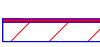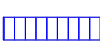-  novoplanirano
-  uklanjanje
-  zamjena postojećih slojeva poda novim
-  uklanjanje postojeće keramike
-  novoplanirana pvc vodootporna tapeta
-  demontaža, farbanje i ponovno montiranje postojećih radijatora

PROJEKTANT:



"URBI.PRO" d.o.o., Podgorica,
ul. Radosava Burića bb, telefon 067/006-012,
e-mail urbi.pro@t-com.me
PDV: 30/31-14987-7, PIB: 03059847

INVESTITOR:

Ministarstvo prosvjete Crne Gore

Objekat:

Stomatološke ambulante u osnovnim i srednjim školama -
JU OŠ "Savo Pejanović" Podgorica

Lokacija:

IV proleterske br.5, Podgorica

Glavni inženjer:

Dušan Džudović, d.i.a.

Vrsta tehničke dokumentacije:

GLAVNI PROJEKAT

Odgovorni inženjer:

Dušan Džudović, d.i.a.

Dio tehničke dokumentacije:

ARHITEKTURA

RAZMJERA:

R=1:50

Saradnici:

Milena Lukić, MSc arh.
Maja Marvučić, spec.sci.arch.
Nikola Bulatović, MSc arh.

Prilog:

Pogledi - plan intervencija

Broj priloga:

B-02

Broj strane:

Datum izrade i M.P.

Februar, 2023.

Datum revizije i M.P.

C- PLANIRANO STANJE

OSNOVA PLANIRANOG STANJA, R=1:50

LEGENDA - PROSTORIJE

br	naziv prostorije	obrada poda	obrada zida	obrada plafona	m ²
1	stomatološka ordinacija	pvc	disperzija	disperzija	19,75
2	hodnik škole	teraco	disperzija	disperzija	
3	kafe bar	keramika	disperzija	disperzija	

LEGENDA - OZNAKE

- dio objekta na kom se vrše intervencije
- oznaka šeme namještaja
- radijator
- klima uređaj
- završna obrada poda - pvc
- završna obrada poda - postojeća keramika
- postojeći zid - završna obrada disperzija
- postojeći zid - pvc vodootporna tapeta

novi pod

- pvc
- cementna košuljica 4cm
- pvc folija
- termoizolacija 2cm
- hidroizolacija
- postojeća betonska ploča

novi pod

- pvc
- postojeća betonska ploča

PROJEKTANT:



"URBI.PRO" d.o.o., Podgorica,
ul.Radosava Burića bb, telefon 067/006-012,
e-mail urbi.pro@t-com.me
PDV: 30/31-14987-7, PIB: 03059847

INVESTITOR:

Ministarstvo prosvjete Crne Gore

Objekat:

Stomatološke ambulante u osnovnim i srednjim školama -
JU OŠ "Savo Pejanović" Podgorica

Lokacija:

IV proletarske br.5, Podgorica

Glavni inženjer:

Dušan Džudović, d.i.a.

Vrsta tehničke dokumentacije:

GLAVNI PROJEKAT

Odgovorni inženjer:

Dušan Džudović, d.i.a.

Dio tehničke dokumentacije:

ARHITEKTURA

RAZMJERA:

R=1:50

Saradnici:

Milena Lukić, MSc arh.
Maja Marvučić, spec.sci.arch.
Nikola Bulatović, MSC arh.

Prilog:

Osnova prostorije namijenjene funkciji
ambulante - planirano stanje


Broj priloga:

C-01

Broj strane:

Datum izrade i M.P.
Februar, 2023.

Datum revizije i M.P.

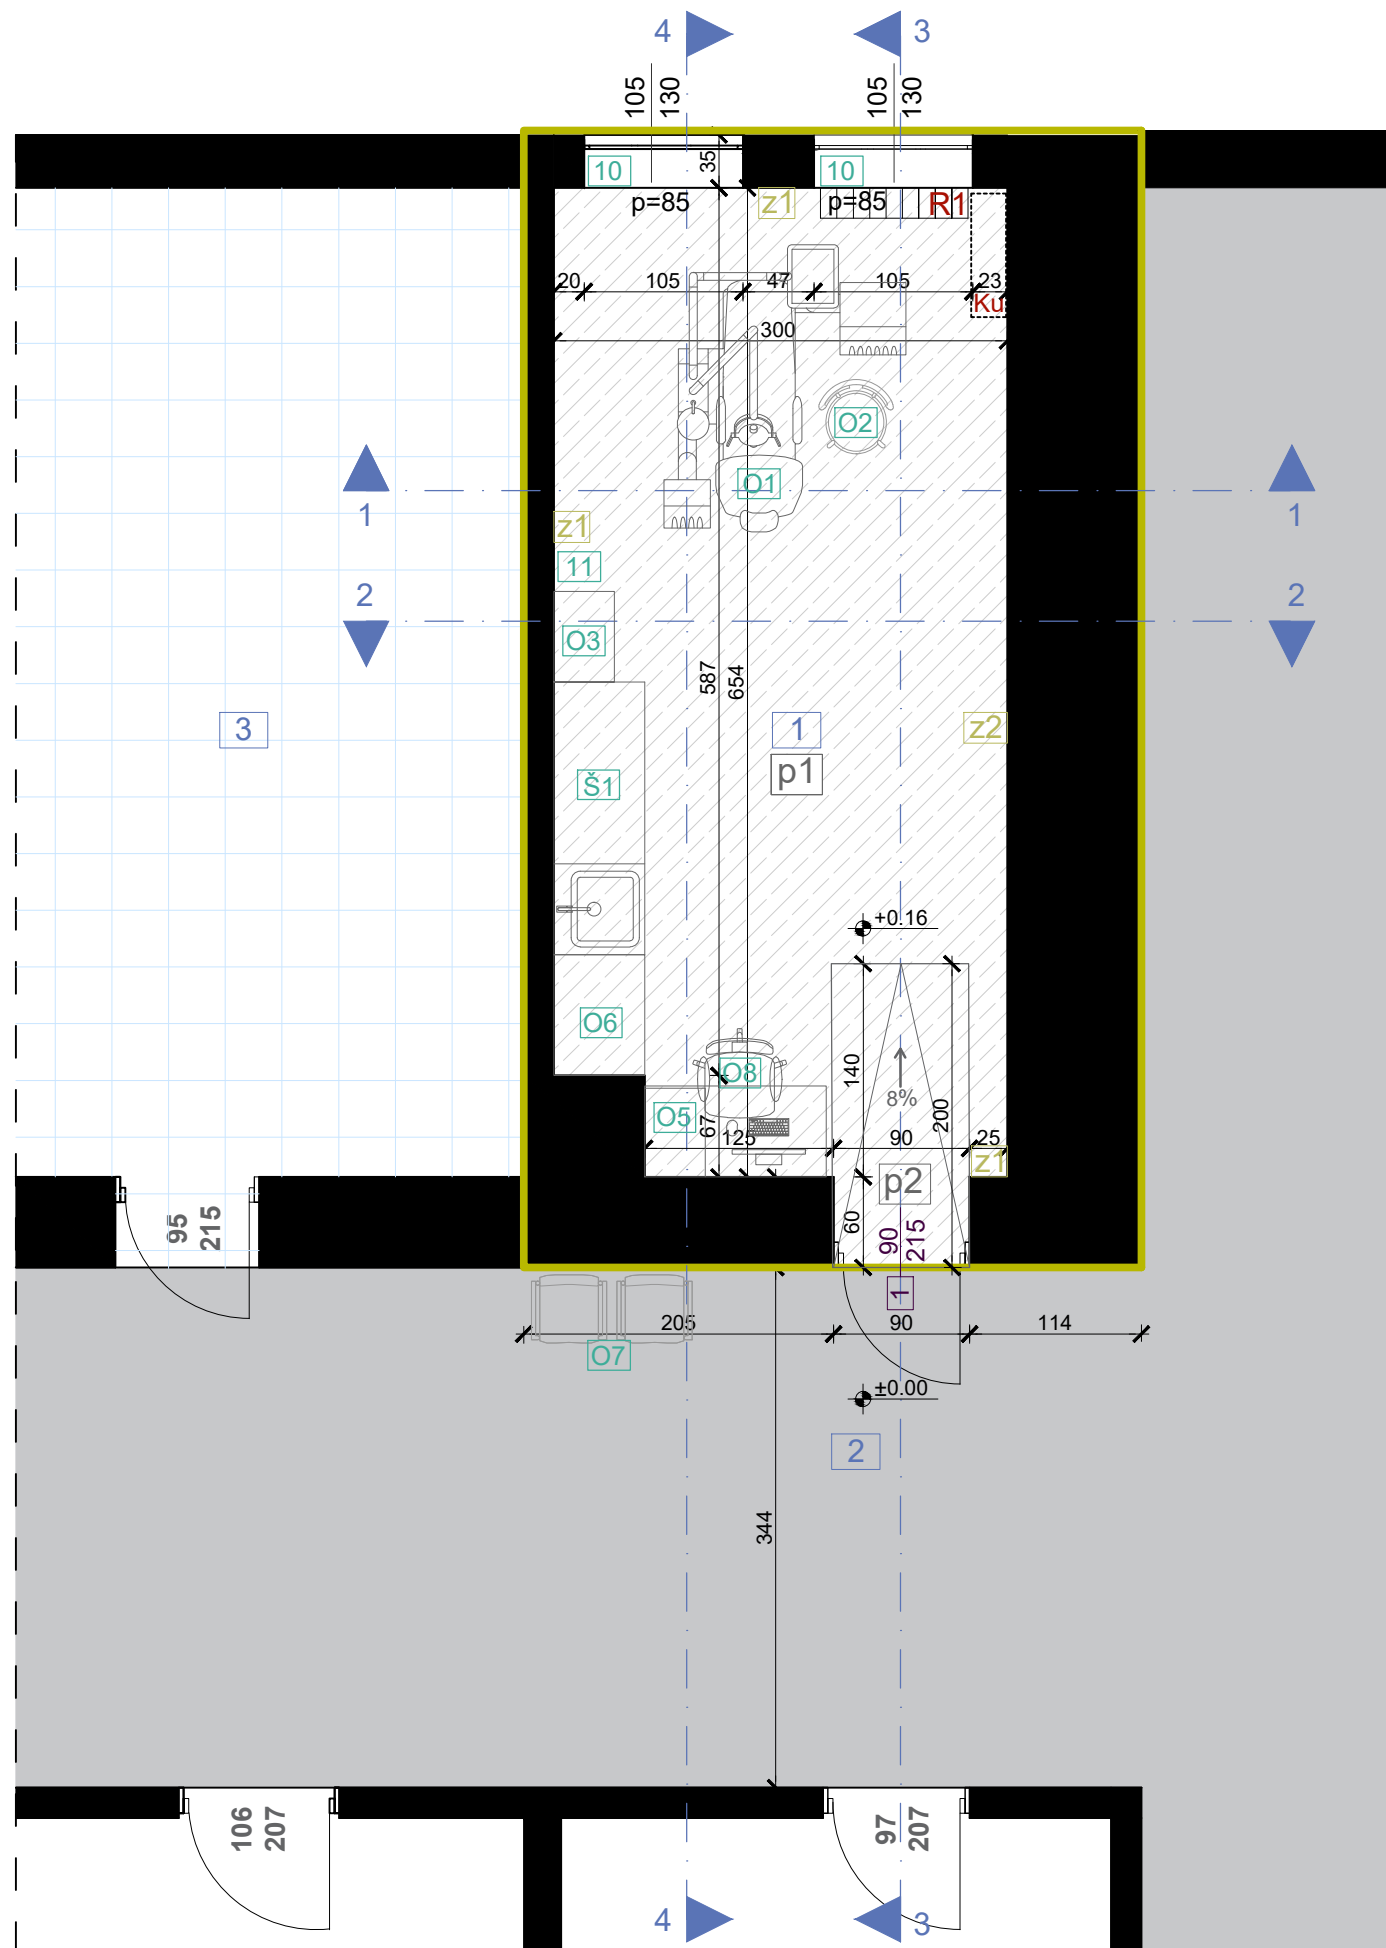

OSNOVA PLAFONA/ PLANIRANO STANJE, R=1:50

LEGENDA - PROSTORIJE

br	naziv prostorije	obrada poda	obrada zida	obrada plafona	m ²
1	stomatološka ordinacija	pvc	disperzija	disperzija	19,75
2	hodnik škole	teraco	disperzija	disperzija	
3	kafe bar	keramika	disperzija	disperzija	

LEGENDA - OZNAKE

S1 Nadgradna svjetiljka 120x30cm

• +3.80 • +3.97 Visinska kota

□ Dio objekta na kom se vrše intervencije

PROJEKTANT:



"URBI.PRO" d.o.o., Podgorica,
ul.Radosava Burića bb, telefon 067/006-012,
e-mail urbi.pro@t-com.me
PDV: 30/31-14987-7, PIB: 03059847

INVESTITOR:

Ministarstvo prosvjete Crne Gore

Objekat:

Stomatološke ambulante u osnovnim i srednjim školama -
JU OŠ "Savo Pejanović" Podgorica

Lokacija:

IV proleterske br.5, Podgorica

Glavni inženjer:

Dušan Džudović, d.i.a.

Vrsta tehničke dokumentacije:

GLAVNI PROJEKAT

Odgovorni inženjer:

Dušan Džudović, d.i.a.

Dio tehničke dokumentacije:

ARHITEKTURA

RAZMJERA:

R=1:50

Saradnici:

Milena Lukić, MSc arh.
Maja Marvučić, spec.sci.arch.
Nikola Bulatović, MSC arh.

Prilog:

Osnova prostorije namijenjene funkciji
ambulante
- planirano stanje

Broj priloga:


C-02

Broj strane:


Datum izrade i M.P.

Februar, 2023.


Datum revizije i M.P.

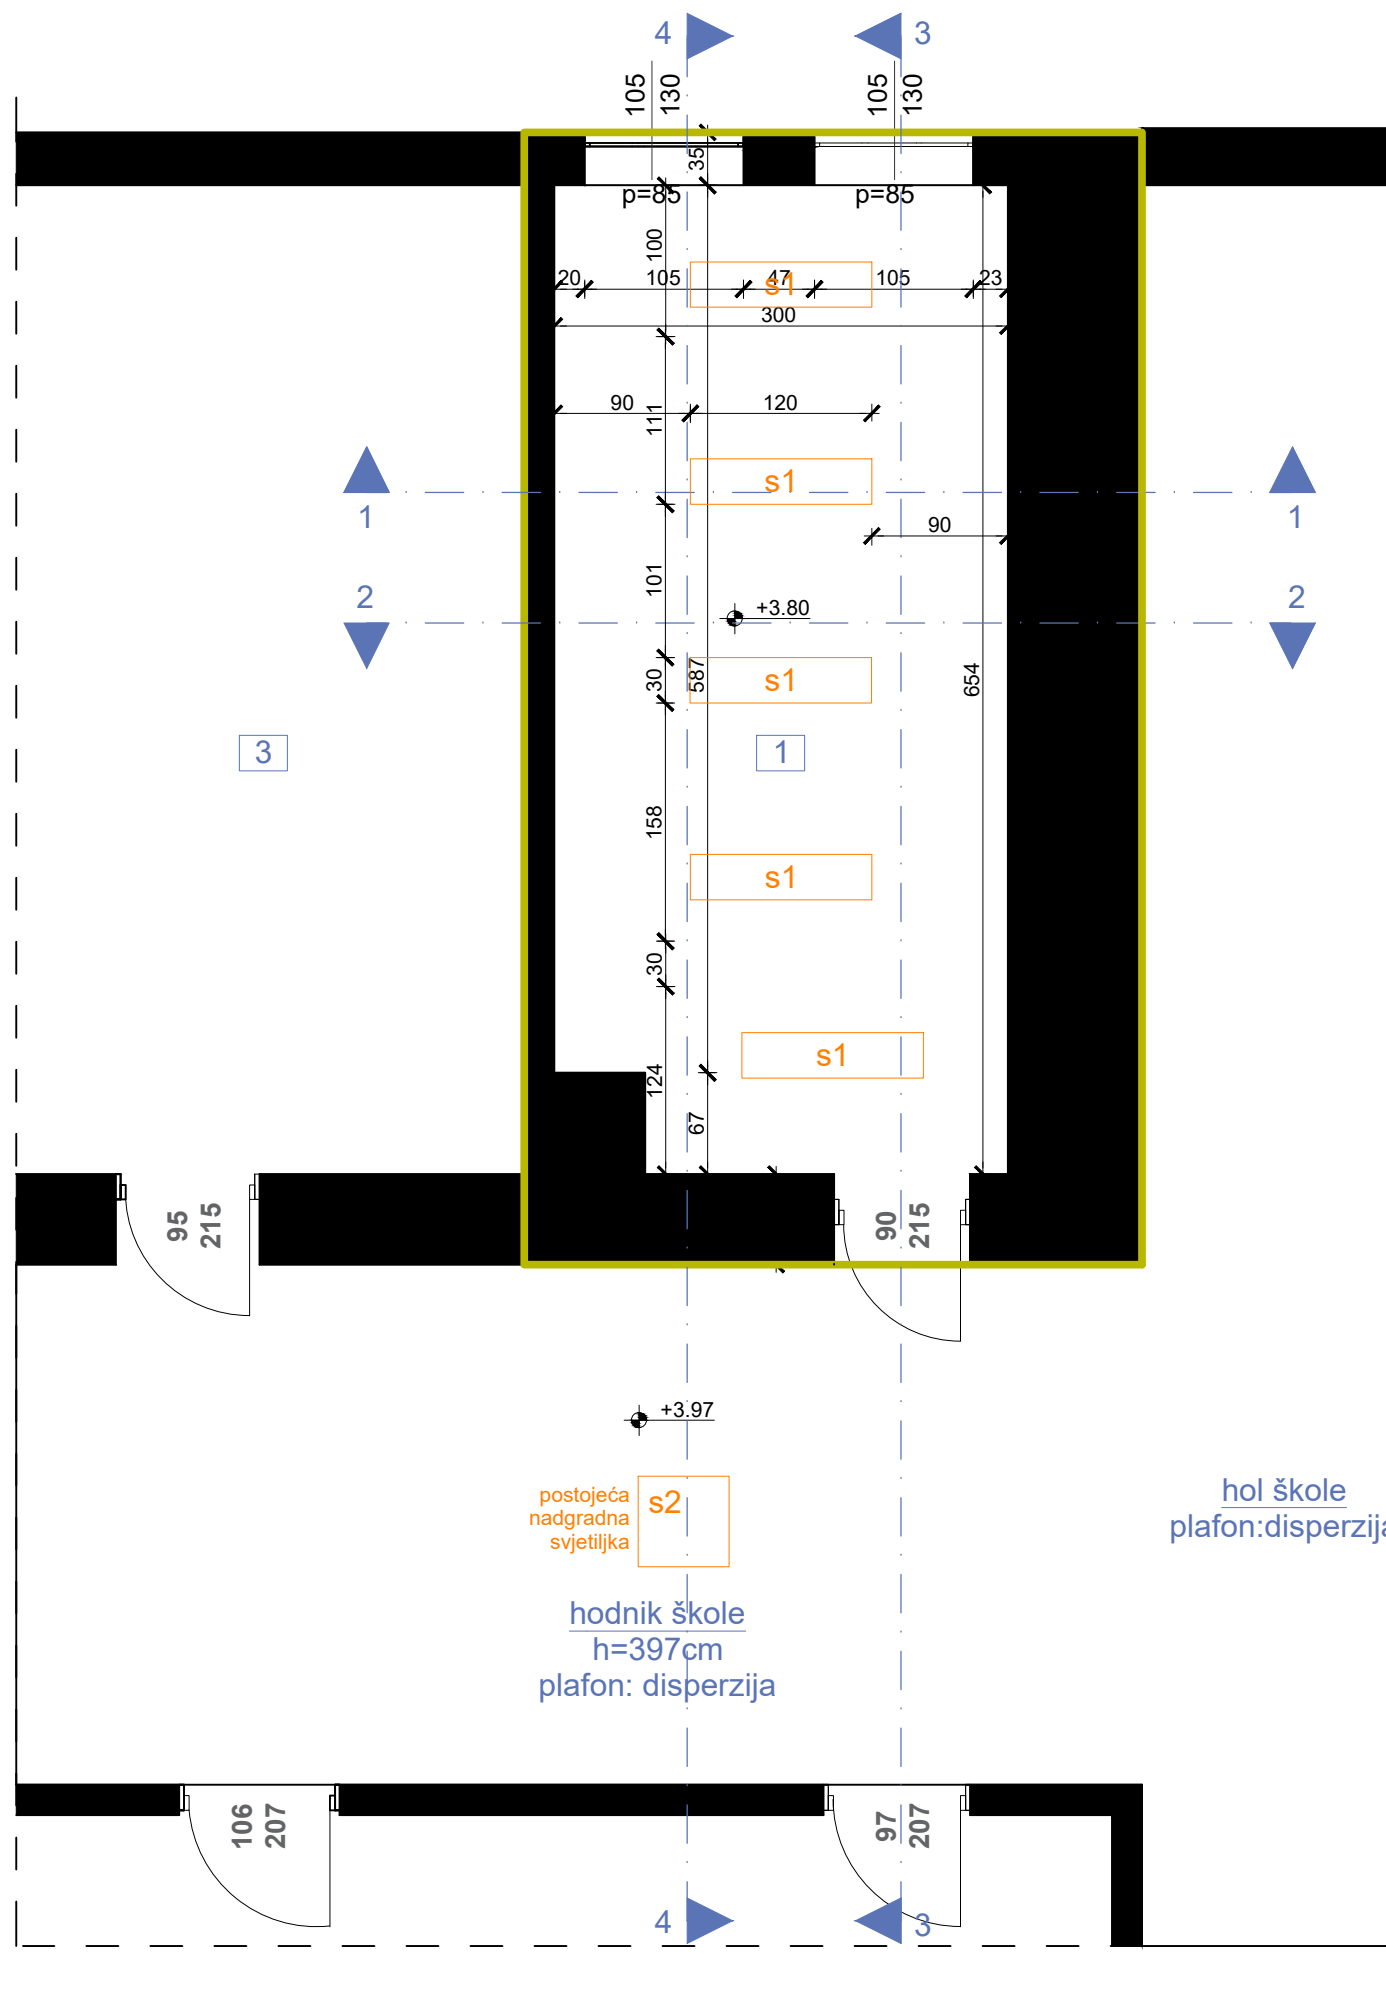


izgled '1-1'

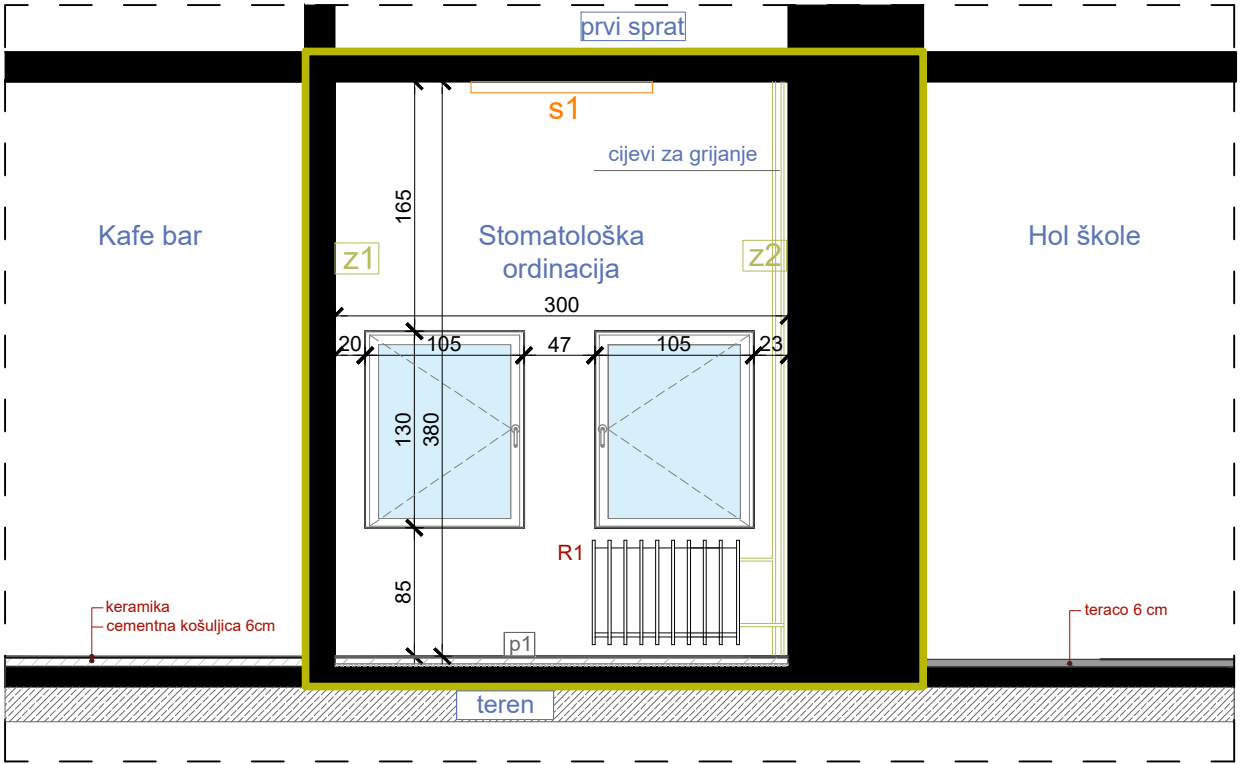


izgled '2-2'

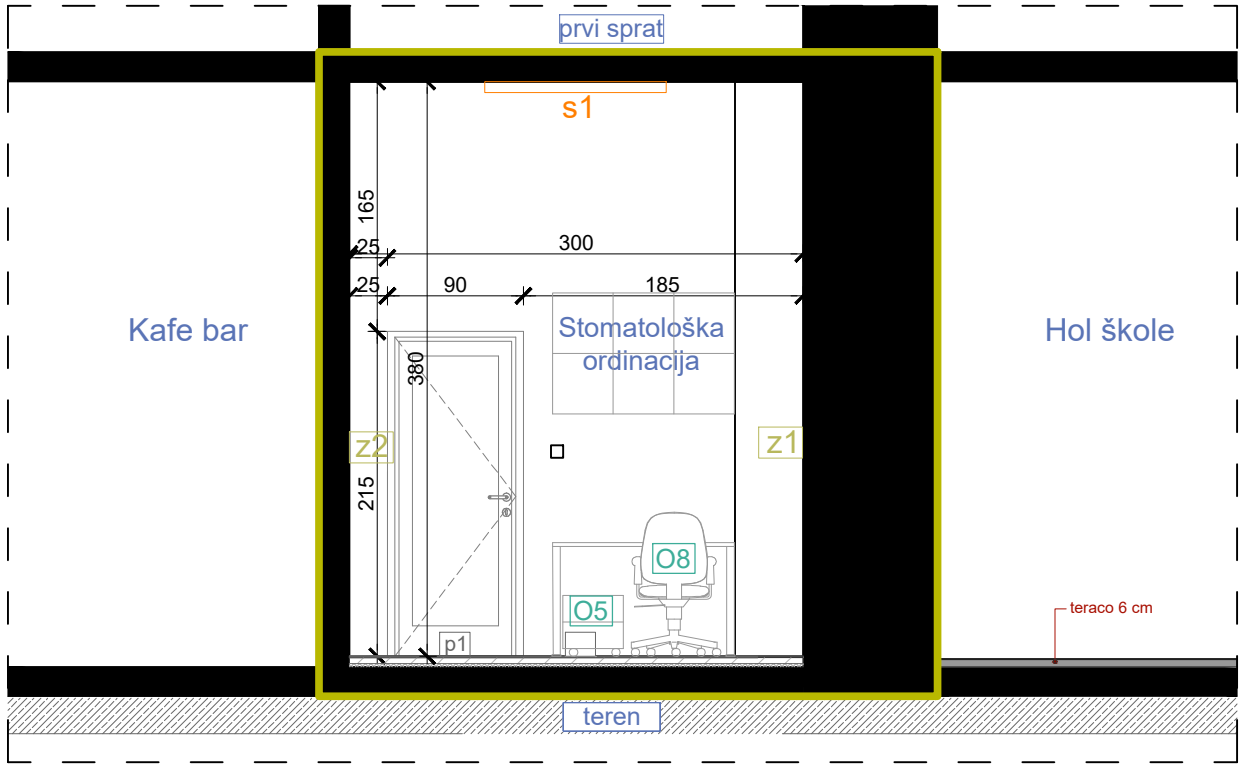

izgled '3-3'

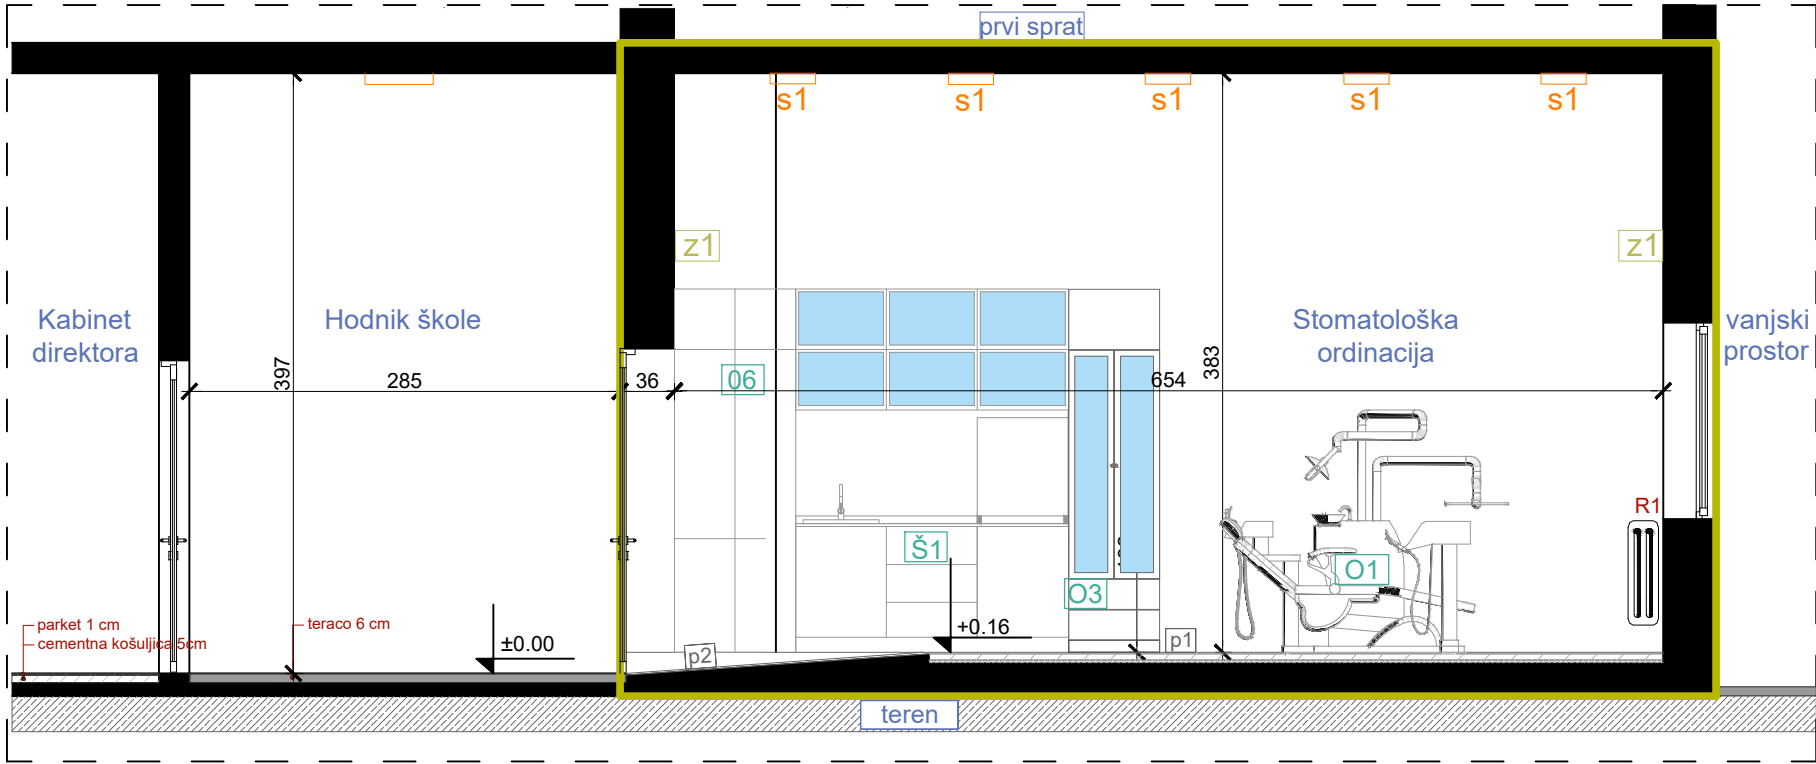

izgled '4-4'

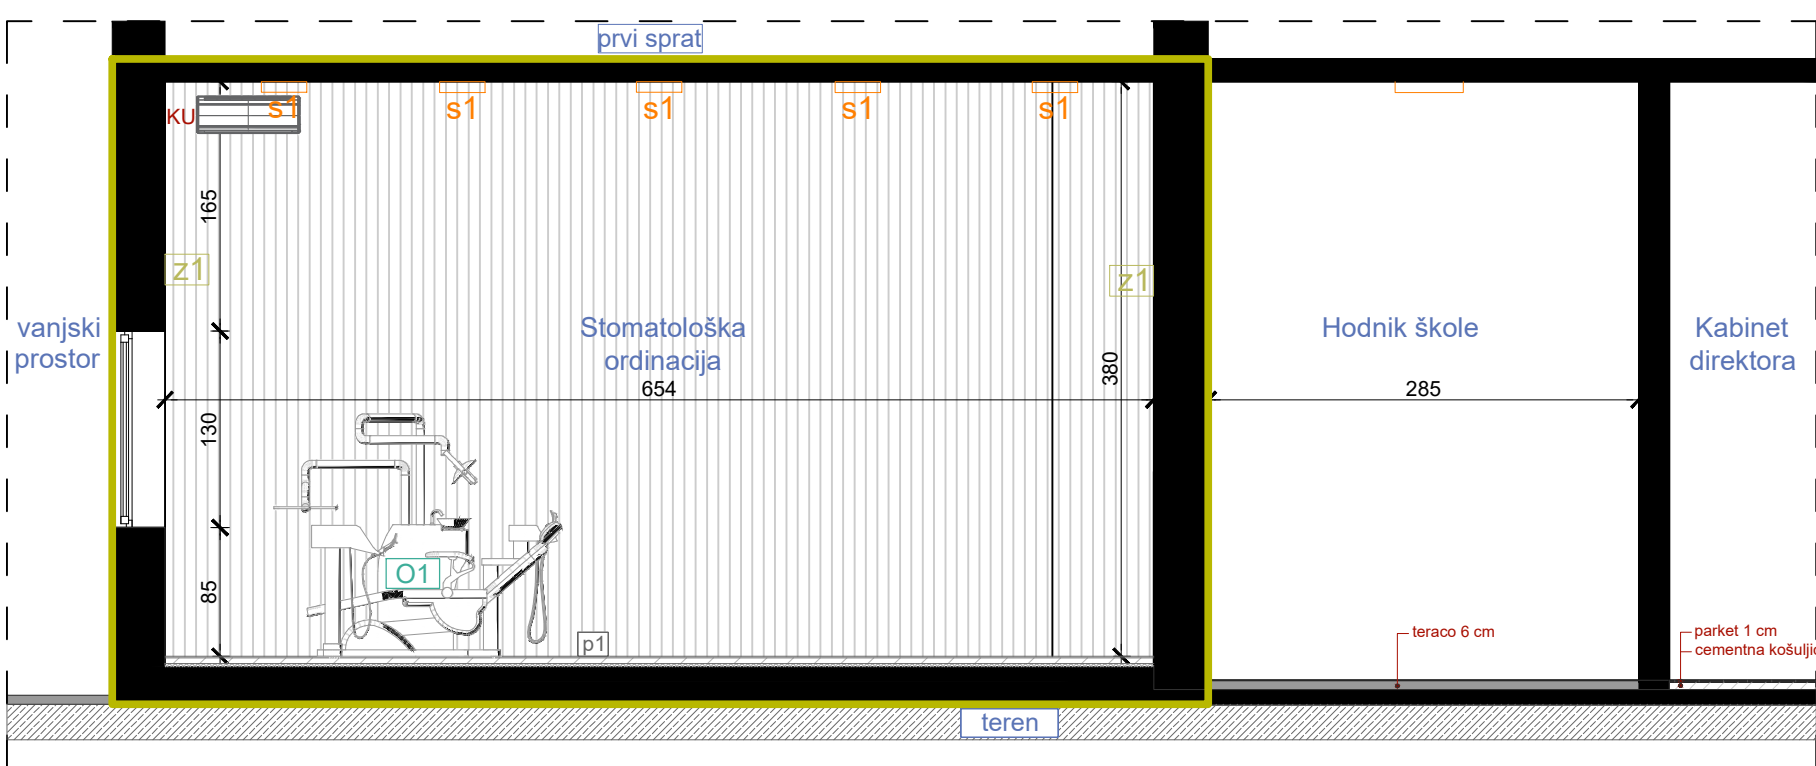

POGLEDI/ PLANIRANO STANJE,
R=1:50

LEGENDA - OZNAKE

- | | |
|---|-----------------------------|
| O1 oznaka šeme namještaja | p1 novi pod |
| R1 radiator | 1. pvc |
| KU klima uređaj | 2. cementna košuljica 4cm |
| S1 nadgradna svjetiljka 120x30cm | 3. pvc folija |
| Z1 postojeći zid - završna obrada disperzija | 4. termoizolacija 2cm |
| Z2 postojeći zid - završna obrada pvc vodootporna tapeta | 5. hidroizolacija |
| | 6. postojeća betonska ploča |
| | p2 novi pod |
| | 1. pvc |
| | 2. postojeća betonska ploča |

PROJEKTANT:



"URBI.PRO" d.o.o., Podgorica,
ul.Radosava Burića bb, telefon 067/006-012,
e-mail urbi.pro@t-com.me
PDV: 30/31-14987-7, PIB: 03059847

INVESTITOR:

Ministarstvo prosvjete Crne Gore

Objekat:

Stomatološke ambulante u osnovnim i srednjim školama -
JU OŠ "Savo Pejanović" Podgorica

Lokacija:

IV proleterske br.5, Podgorica

Glavni inženjer:

Dušan Džudović, d.i.a.

Vrsta tehničke dokumentacije:

GLAVNI PROJEKAT

Odgovorni inženjer:

Dušan Džudović, d.i.a.

Dio tehničke dokumentacije:

ARHITEKTURA

RAZMJERA:

R=1:50

Saradnici:

Milena Lukić, MSc arh.
Maja Marvučić, spec.sci.arch.
Nikola Bulatović, MSC arh.

Prilog:

Pogledi - planirano stanje

Broj priloga:


C-03

Broj strane:

Datum izrade i M.P.
Februar, 2023.

Datum revizije i M.P.

Naziv:	Šema unutrašnjih otvora	Oznaka pozicije:	1	
Konstrukcija:	Aluminijski profil	Smjer otvaranja:	lijevo	desno
Boja / završna obrada:	Plastifikacija u RAL-u 7016		1	/
Ispuna:	Pjeskareno pamplex staklo (4.4.1. mm)	Ukupno:	1 kom	
Mjere /cm/:	90x215cm			

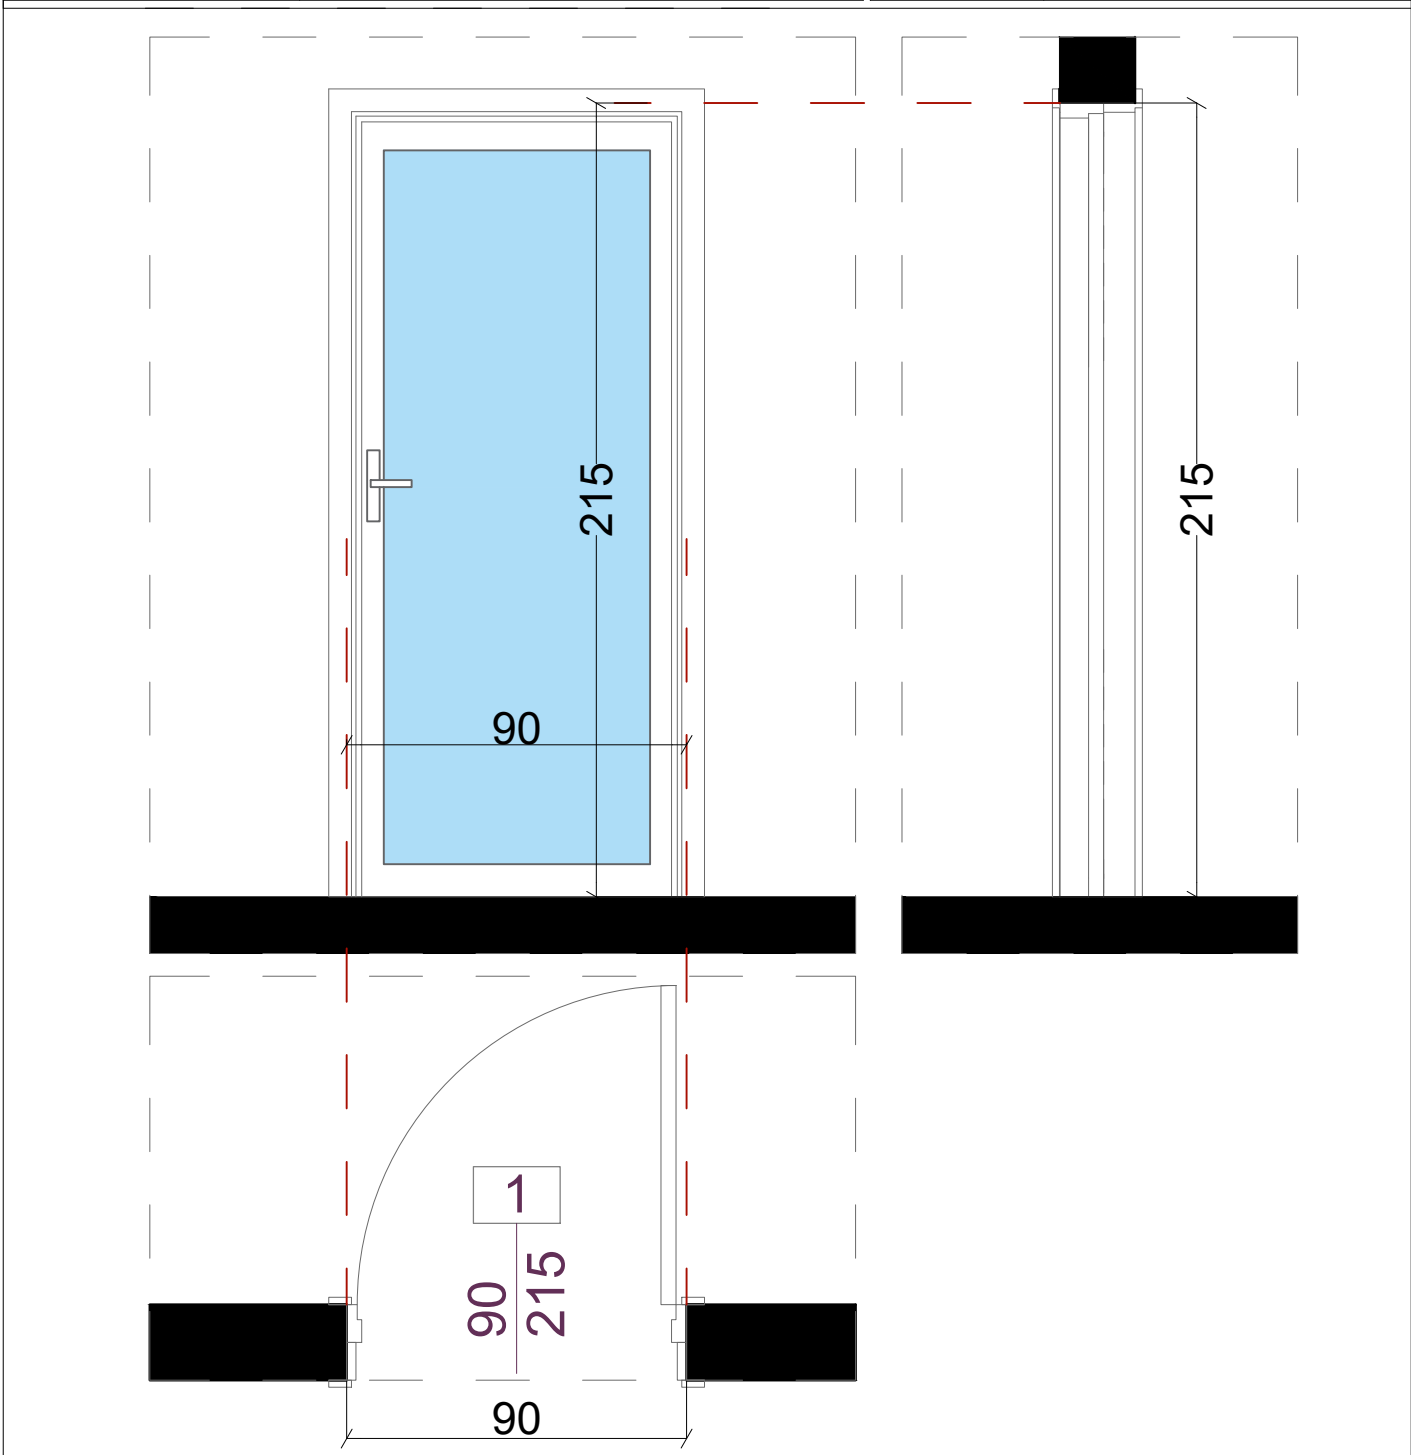


Opis:

- Unutrašnja jednokrilna vrata dim. 90 x 215cm.
- Vrata su od ekstrudiranih profila bez termoprekida tipa Feal AD60 ili ekvivalent, sa ispunom stakla pjeskareno pamplex sigurnosno(4.4.1 mm).
- Ram vrata je sa štelujućim pervajzom koji se prilagođava debljini zida.
- Boja aluminijumske bravarije je RAL 7016.
- Vrata snabdjeti šarkama i kvakom u metalik sivoj boji, kao i dihtung gumom na vezi krila sa štokom.
- Ugraditi bravu sa uloškom i cilindrom i tri ključa.

Šeme su crtane gledano sa spoljašnje strane. Mjere su u centimetrima. Mjere provjeriti na licu mesta.	LIST BR. C.04.01.	NAZIV: Šeme unutrašnjih otvora
	DATUM: Februar, 2023.	PROJEKAT: Stomatološke ambulante u osnovnim i srednjim školama - OŠ "Savo Pejanović" Podgorica
	RAZMJERA: R=1:20	LOKACIJA: IV proleterske br.5 , Podgorica

PROJEKTANT:	OBJEKAT: Stomatološke ambulante u osnovnim i srednjim školama - OŠ "Savo Pejanović", Podgorica	INVESTITOR:
"URBI PRO" d.o.o., Podgorica	PRILOG: Projekat namještaja i opremanja	Ministarstvo prosvjete Crne Gore

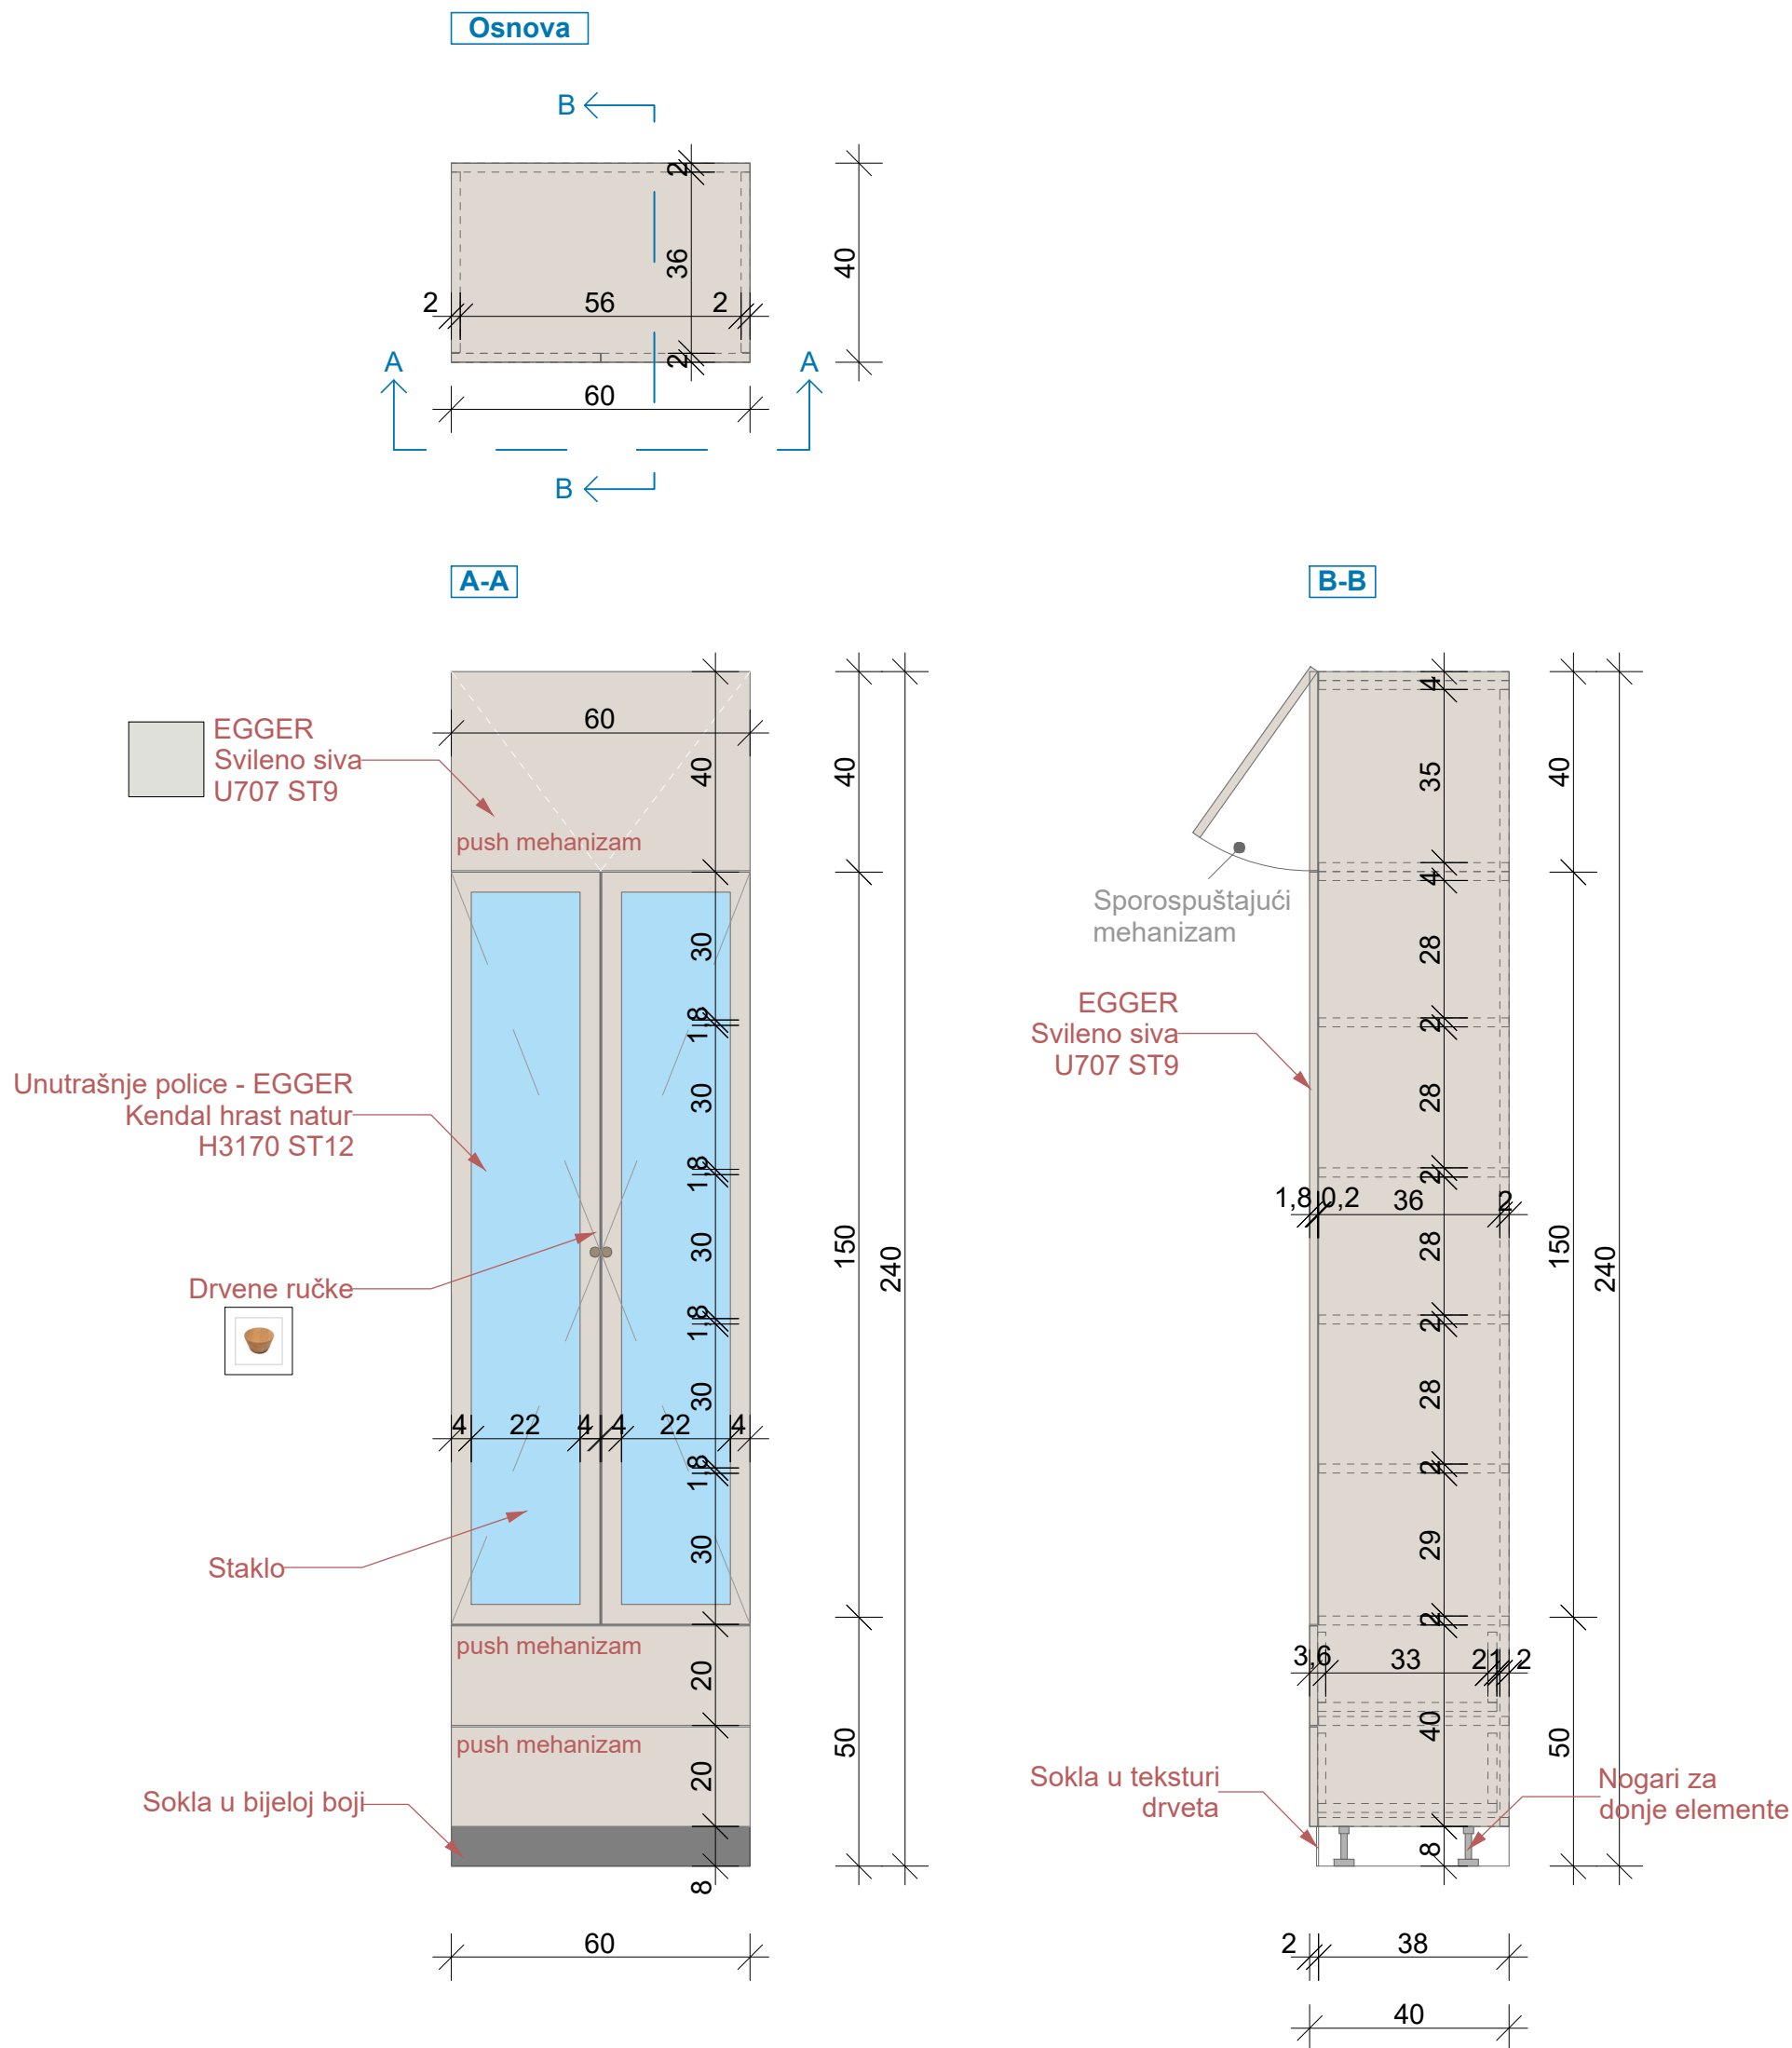


OZNAKA POZICIJE: 03	Vitrina za instrumente	KOMADA: 1
-------------------------------	------------------------	-----------

Opis: Nabavka materijala, izrada i montaža vitrine za instrumente zubne ordinacije. Vizuelno se sastoji od tri dijela. Donji dio sačinjavaju dvije fioke sa frontom od univera 18mm u svileni-sivoj boji (Egger U707 ST9). Korpusi su izradjeni od univera u polarno-bijeloj boji (Egger W1300 ST9). Otvaraju se uz pomoć push mehanizma. Ispuna središnjeg dijela, ujedno i najvećeg je staklo, a uokvireno je univerom 18mm u svileni-sivoj boji (Egger U707 ST9), debljine okvira 4cm, na kojima su postavljene dvije kružne ručke u teksturi drveta. Korpus središnjeg dijela, tj. police su izradjene od univera 18mm (Egger Kendal hrast natur H3170 ST12) Gornje krilo, takođe izradjeno od univera 18mm u svileni-sivoj boji (Egger U707 ST9), ima otvaranje ka gore, kao na grafičkom prikazu. Sve šarke su sa usporivačima. Bočne strane su takođe od identičnog materijala. (Egger U707 ST9). Središnji dio služi sa ostavu instrumenata, a gornji i donji dio za ostavu ostalih stvari, arhive ili sl.

Napomena: Prije izrade pozicije, sve mjere obavezno kontrolisati na licu mjesta. Izvođač je u obavezi da prije izrade pozicija uradi sve radioničke detalje i iste dostavi glavnom projektantu na uvid i saglasnost. Sve materijale i boje po izboru i odobrenju projektanta	LIST BR: C.05.02.
---	------------------------------

PROJEKTANT: "URBI PRO"d.o.o., Podgorica	OBJEKAT: Stomatološke ambulante u osnovnim i srednjim školama - OŠ "Savo Pejanović", Podgorica	INVESTITOR : Ministarstvo prosvjete Crne Gore
	PRILOG: Projekat namještaja i opremanja	

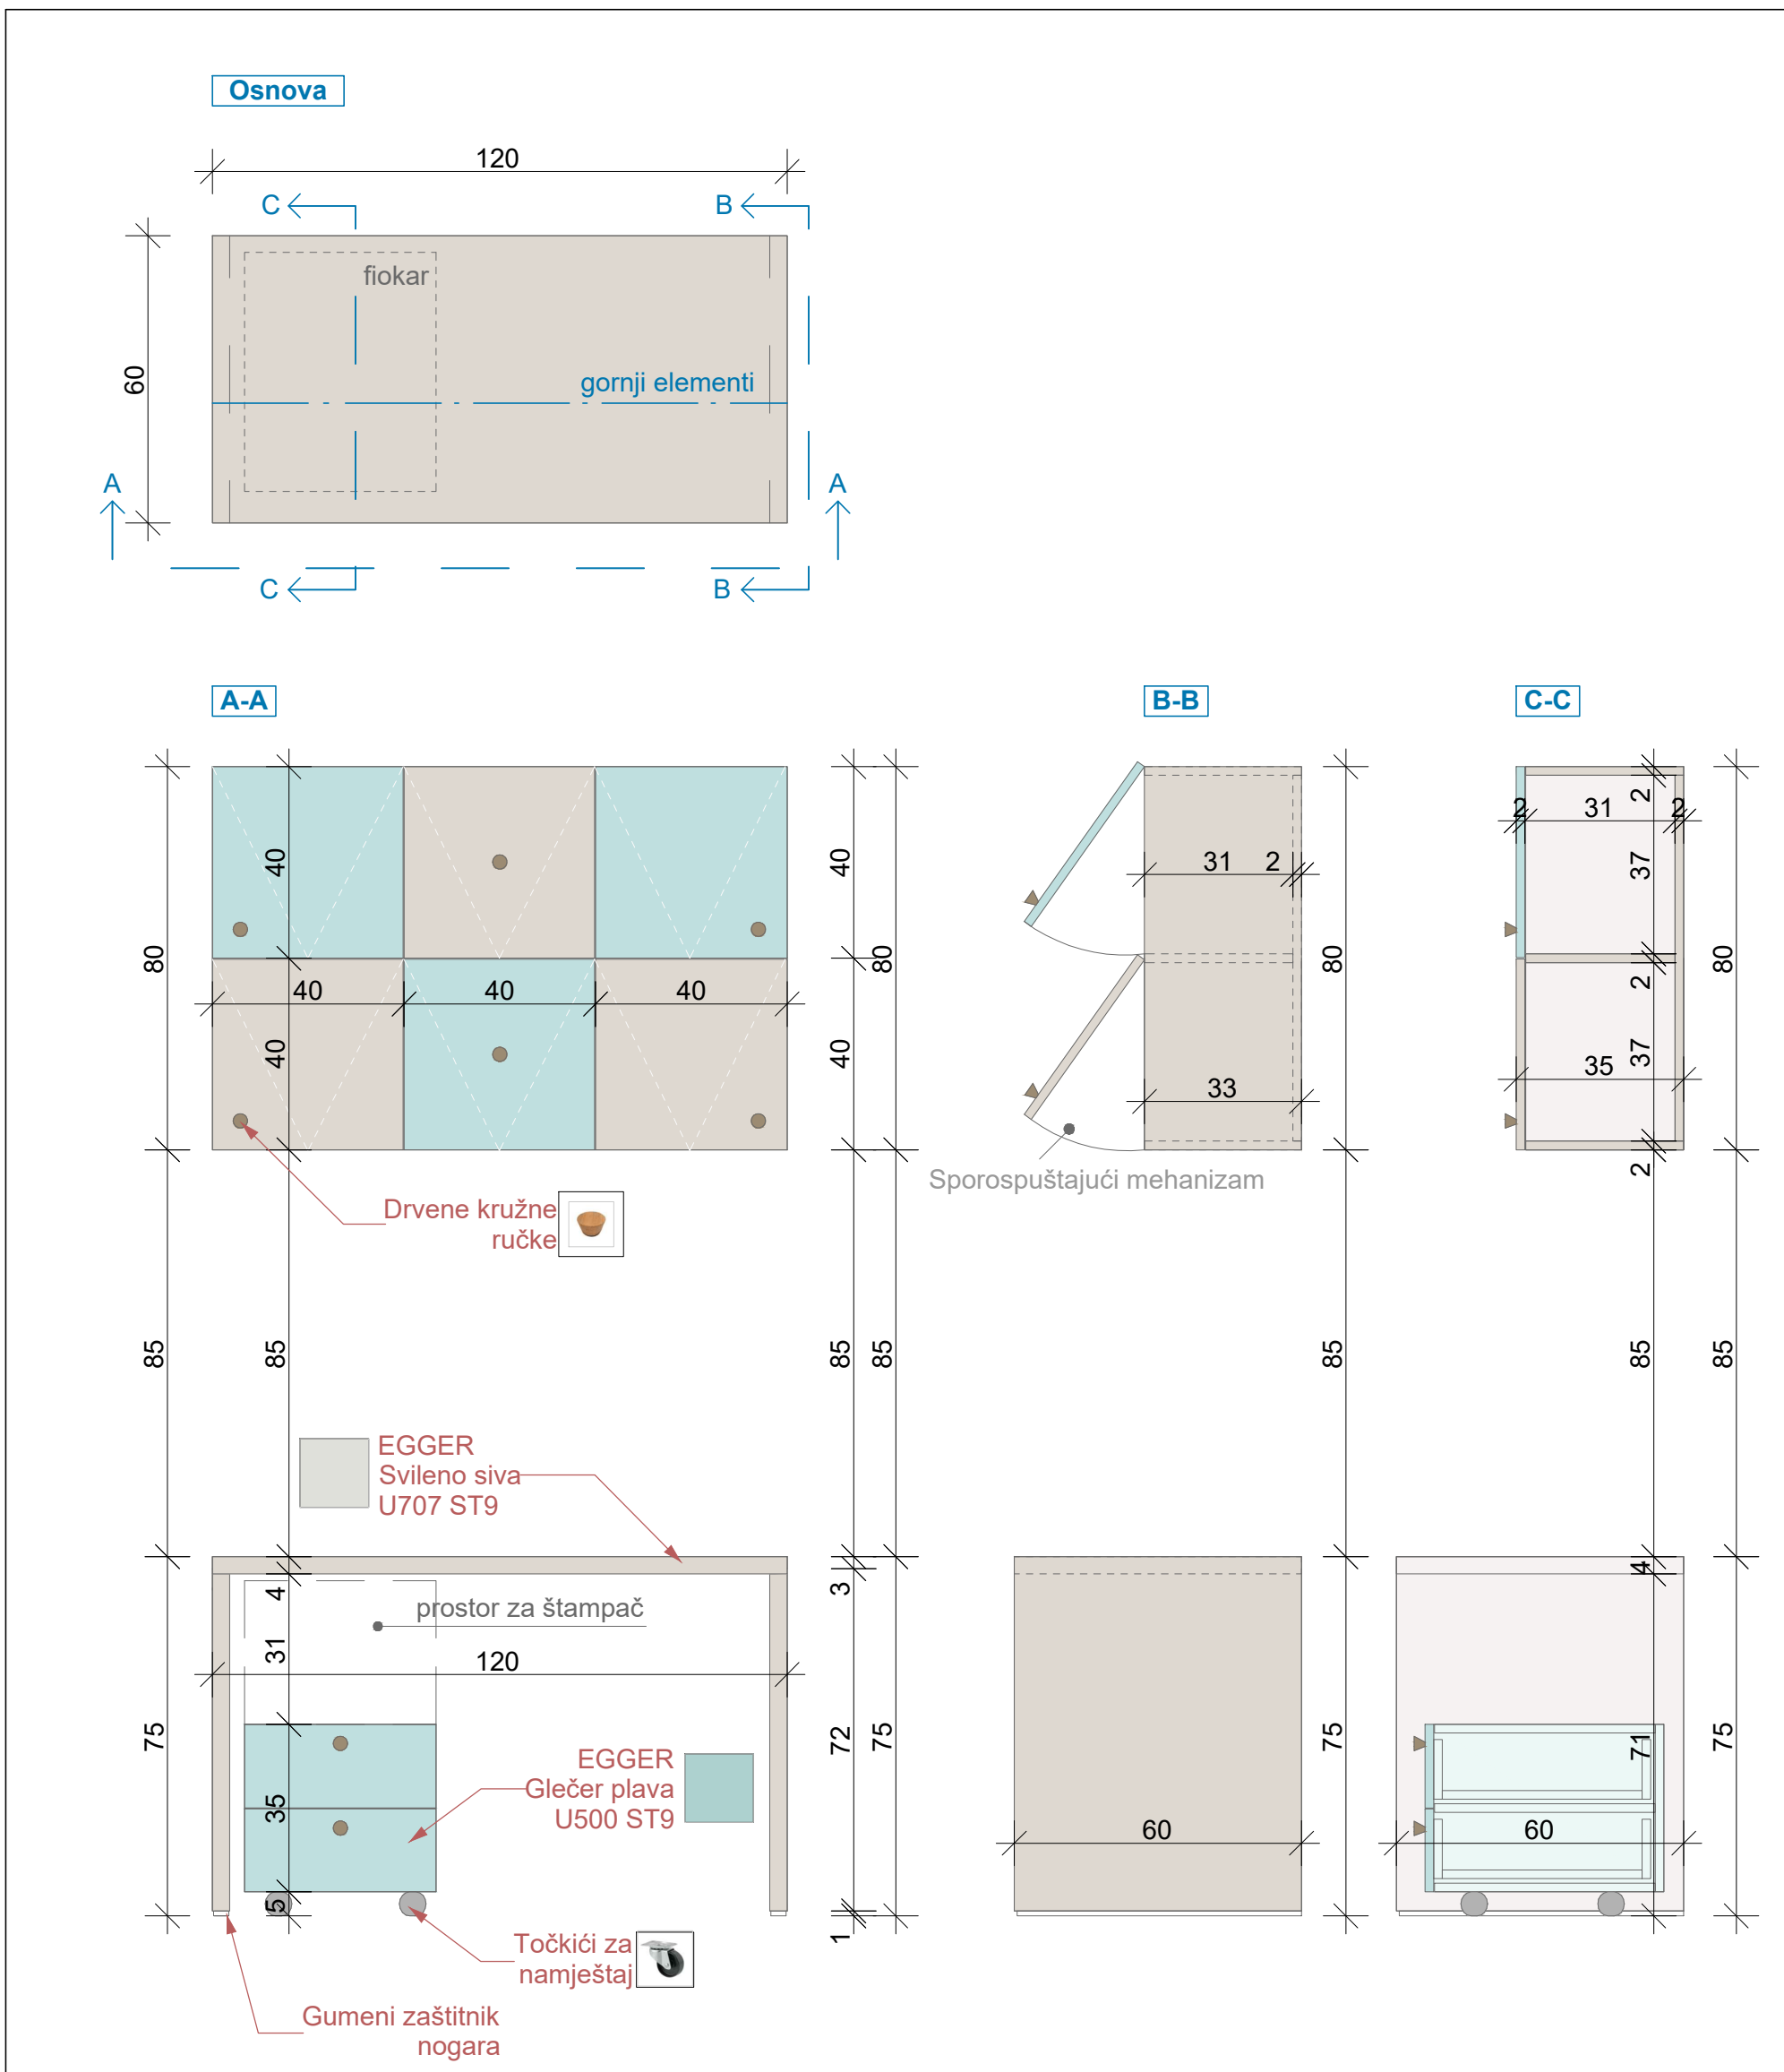


OZNAKA POZICIJE: 05	Radni sto sa pokretnim fiokarom i arhivom	KOMADA: 1
-------------------------------	--	-----------

Opis: Nabavka materijala, izrada i montaža radnog stola sa pokretnim fiokarom kao i gornjih elemenata - arhive. Sto je sastavljen od nogara (dupli univer 36mm) materijalizacije Egger U707 ST9, sa gumenom zaštitom na dnu. Radna ploča (36mm) je od identičnog materijala. Sve bočne strane su kantovane u istom materijalizaciji. Pokretni fiokar sadrži dvije fioke, koje su zajedno sa bočnim stranama i gornjom pločom sastavljenije od univera 18mm Egger Glečer plava (U500 ST9). Korpusi su izradjeni od univera u polarno-bijeloj boji (Egger W1300 ST9). Sve šarke su sa usporivačima. Fioke se otvaraju uz pomoć kružnih drvenih ručki. Gornji elementi, koji služe za arhivu, izradjeni su od dva tipa univera 18mm, svileni-sivoj boji (Egger U707 ST9), i Glečer plavoj (U500 ST9), postavljeni naizmjenično kao na grafičkom prikazu. Krila se otvaraju prema gore, uz pomoć kružnih drvenih ručki (postavka ručki: donji lijevi ugao za prva dva krila, zatim po sredini, i za desna dva krila ručke su u donjem desnom uglu). Sve šarke su sa usporivačima. Bočne strane su od univera 18mm(Egger U707 ST9).

Napomena: Prije izrade pozicije, sve mjere obavezno kontrolisati na licu mjesta. Izvođač je u obavezi da prije izrade pozicija uradi sve radioničke detalje i iste dostavi glavnom projektantu na uvid i saglasnost. Sve materijale i boje po izboru i odobrenju projektanta	LIST BR: C.05.03.
--	----------------------

PROJEKTANT: "URBI PRO"d.o.o., Podgorica	OBJEKAT: Stomatološke ambulante u osnovnim i srednjim školama - OŠ "Savo Pejanović", Podgorica	INVESTITOR : Ministarstvo prosvjete Crne Gore
	PRILOG: Projekat namještaja i opremanja	

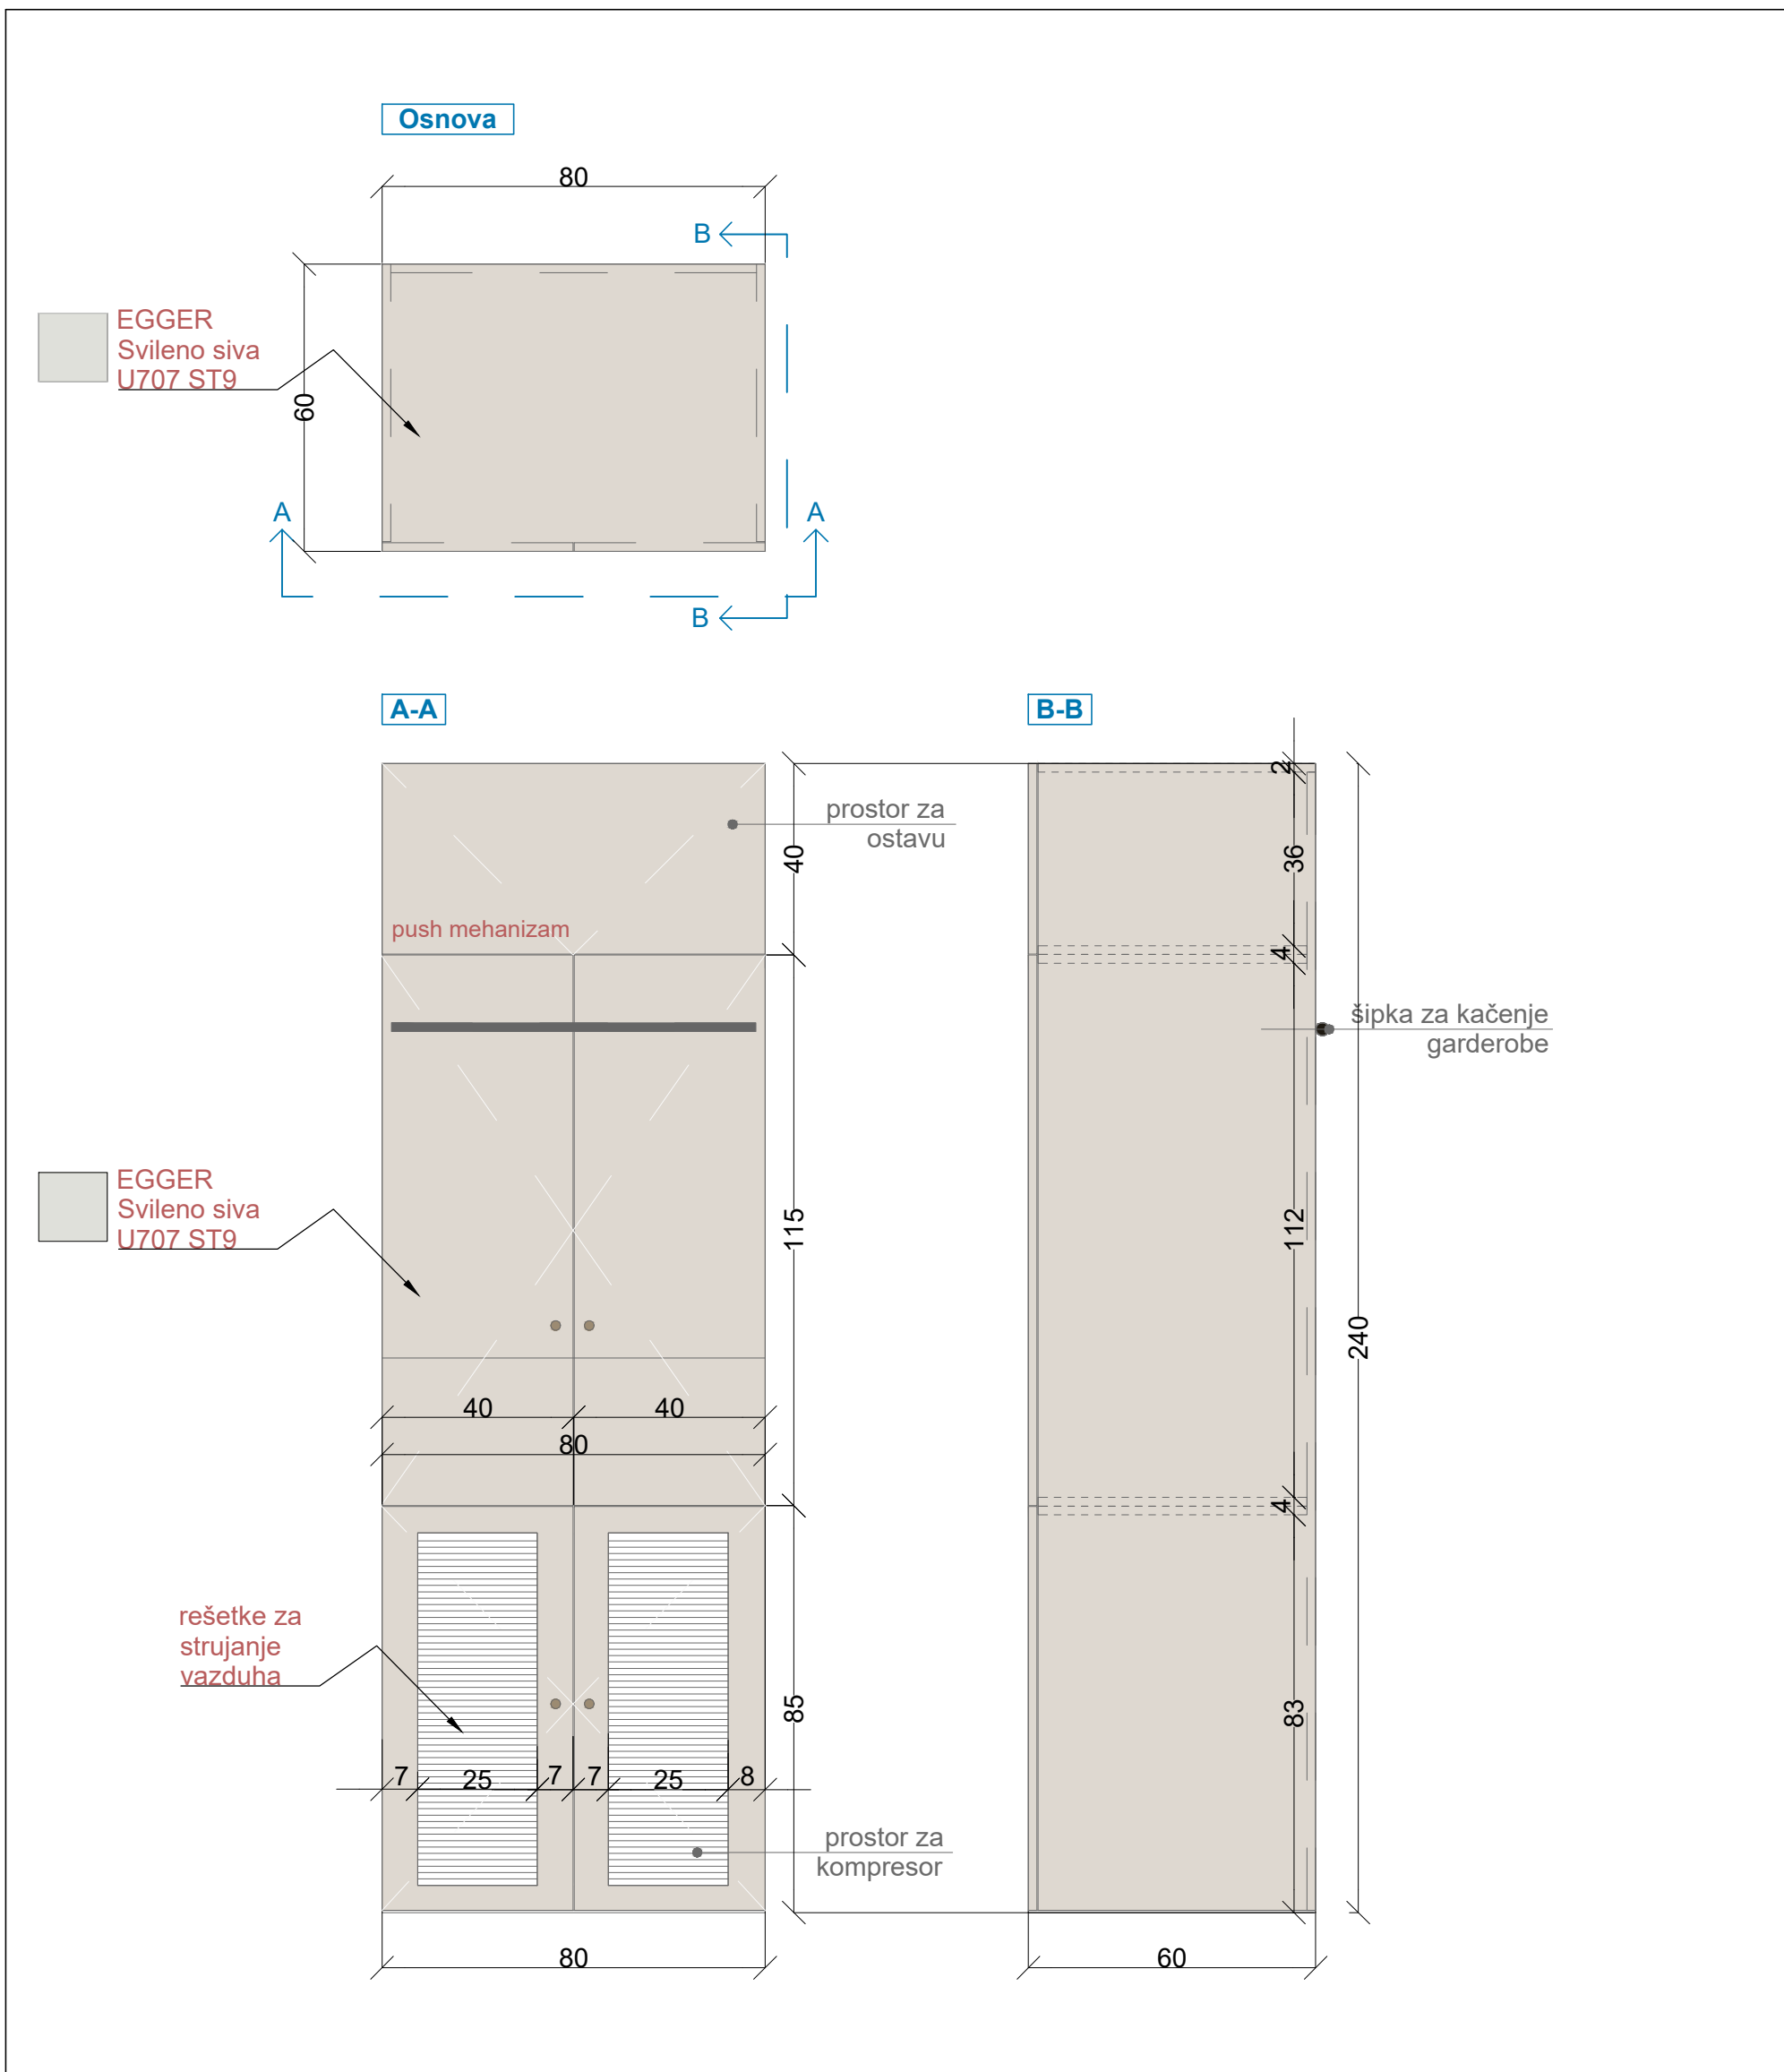


OZNAKA POZICIJE: O6	Kompresor i garderober	KOMADA: 1
-------------------------------	------------------------	-----------

Opis: Nabavka materijala, izrada i montaža garderobera i plakara za kompresor. Vizuelno se sastoji od tri dijela. Donji dio (za kompresor) sačinjavaju dva krila sa rešetkama radi strujanja vazduha, sa okvirima od univera 18mm u svileni-sivoj boji (Egger U707 ST9). Debljina okvira je 7cm. Središnji dio sačinjavaju dva krila od identičnog univera 18mm (Egger U707 ST9), na kojima su postavljene dvije kružne ručke u teksturi drveta. U unutrašnjosti sadrži šipku za kačenje garderobe zaposlenih. Gornje krilo, takođe izradjeno od univera 18mm u svileni-sivoj boji (Egger U707 ST9), ima otvaranje ka gore, kao na grafičkom prikazu. Sve šarke su sa usporivačima. Bočne strane su takođe od identičnog materijala. (Egger U707 ST9). Gornji dio služi za ostavu ostalih stvari, arhive ili sl.

Napomena: Prije izrade pozicije, sve mjere obavezno kontrolisati na licu mjesta. Izvođač je u obavezi da prije izrade pozicija uradi sve radioničke detalje i iste dostavi glavnom projektantu na uvid i saglasnost. Sve materijale i boje po izboru i odobrenju projektanta	LIST BR: C.05.04.
--	----------------------

PROJEKTANT: "URBI PRO"d.o.o., Podgorica	OBJEKAT: Stomatološke ambulante u osnovnim i srednjim školama - OŠ "Savo Pejanović", Podgorica	INVESTITOR : Ministarstvo prosvjete Crne Gore
	PRILOG: Projekat namještaja i opremanja	

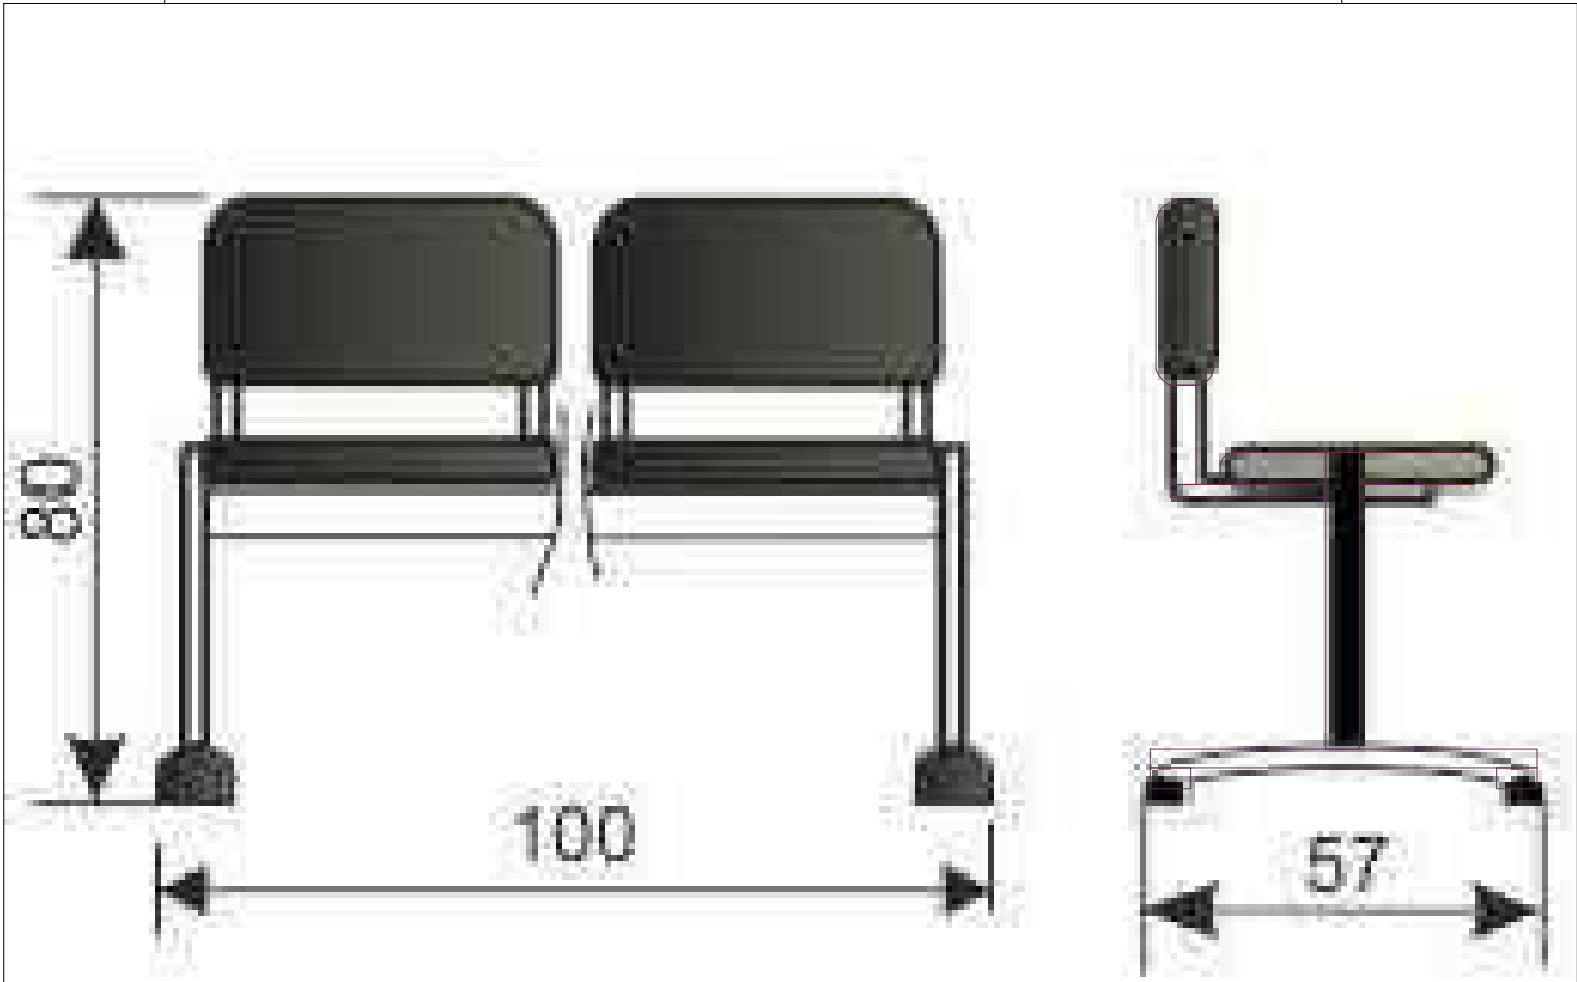


OZNAKA POZICIJE: 07	Stolice za čekaonicu	KOMADA: 1
-------------------------------	----------------------	-----------

Opis: Čekaonica sa dva sjedišta povezana metalnom konstrukcijom u crnoj boji.
 Sjedište i naslon su od drveta, a konstrukcija je sa ravnim nogama i plastičnim stopicama
 Opterećenje je 120 kg po sjedištu.
 Dimenzije (DxŠxV) : 100 x 57 x 80 cm

Napomena: Prije izrade pozicije, sve mjere obavezno kontrolisati na licu mjesta. Izvođač je u obavezi da prije izrade pozicija uradi sve radioničke detalje i iste dostavi glavnom projektantu na uvid i saglasnost. Sve materijale i boje po izboru i odobrenju projektanta	LIST BR: C.05.05.
--	----------------------

PROJEKTANT: "URBI PRO"d.o.o., Podgorica	OBJEKAT: Stomatološke ambulante u osnovnim i srednjim školama - OŠ "Savo Pejanović", Podgorica	INVESTITOR : Ministarstvo prosvjete Crne Gore
	PRILOG: Projekat namještaja i opremanja	

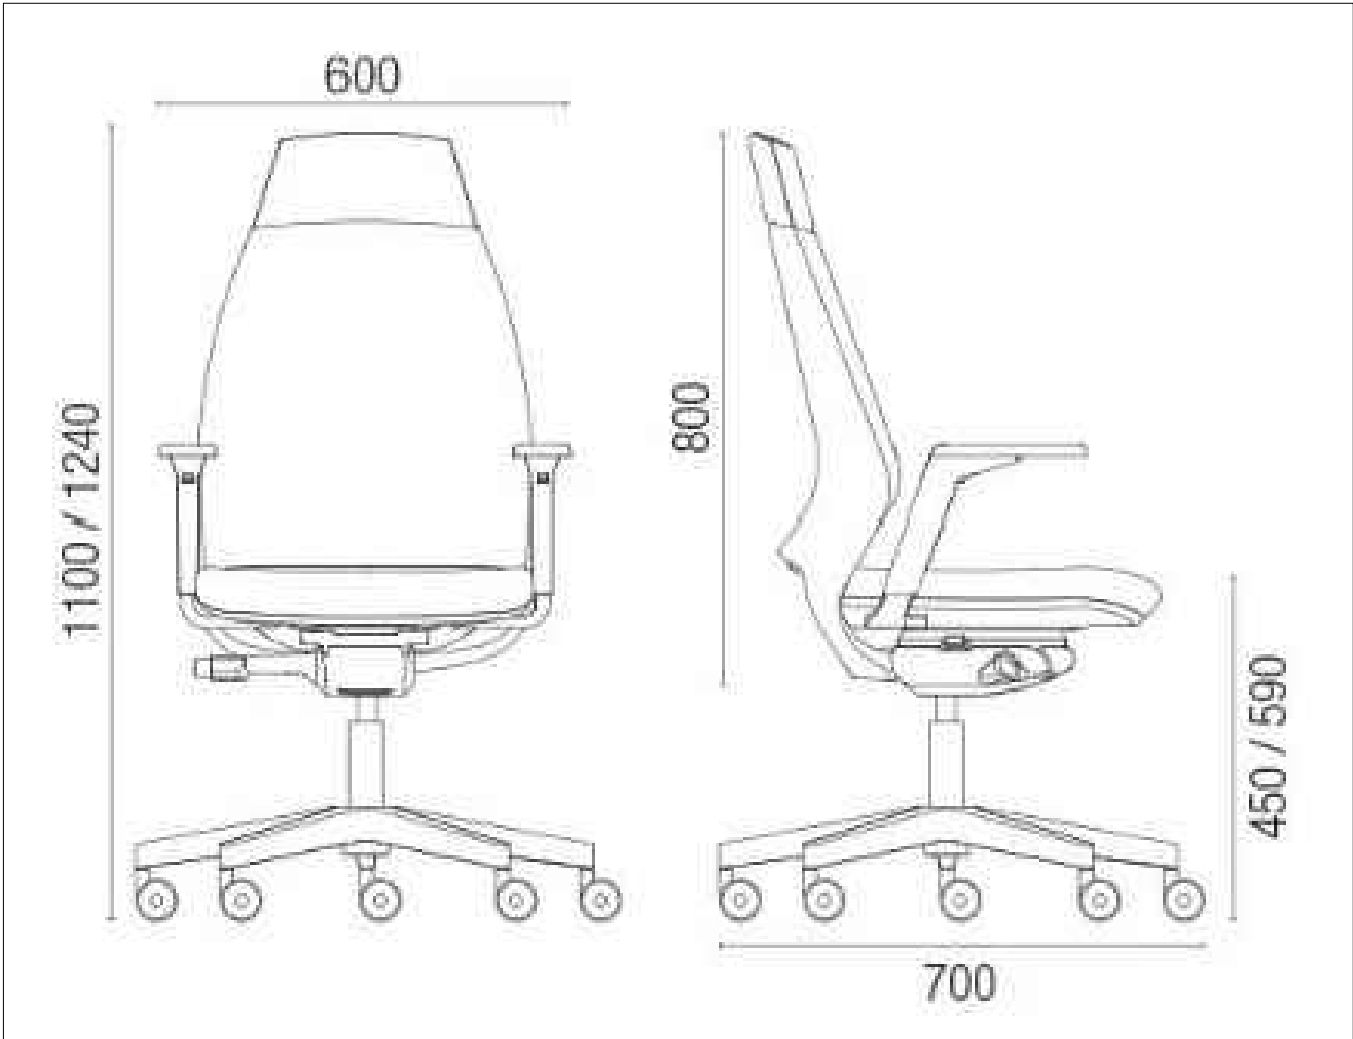

OZNAKA POZICIJE: O8	Radna stolica	KOMADA: 1
-------------------------------	----------------------	-----------

Opis:
 Nabavka i montaža radne stolice koja sadrži sledeće: naslon za ledja tapaciran , lumbalna podrška podesiva po visini, sinhro mehanizam sa 5 pozicija zaključavanja, pvc piramidalna zvezda 680mm, pvc tokići fi.50mm, bez rukonaslona, crna plastika.
 Tapacir je štof sa karakteristikama: 100% poliester, 510g/m, otpornosti na habanje 75 000 ciklusa, sertifikovan na nezapaljivost, u bež boji.


Napomena: Prije izrade pozicije, sve mjere obavezno kontrolisati na licu mjesta. Izvođač je u obavezi da prije izrade pozicija uradi sve radioničke detalje i iste dostavi glavnom projektantu na uvid i saglasnost. Sve materijale i boje po izboru i odobrenju projektanta	LIST BR: C.05.06.
--	----------------------

PROJEKTANT:	OBJEKAT: Stomatološke ambulante u osnovnim i srednjim školama - OŠ "Savo Pejanović", Podgorica	INVESTITOR :
"URBI PRO"d.o.o., Podgorica	PRILOG: Projekat namještaja i opremanja	Ministarstvo prosvjete Crne Gore



OZNAKA POZICIJE: 09	Računar	KOMADA: 1
Opis: Procesor : Intel® Core ™ i7 do 10. generacije Operativni sistem Windows 10 Pro Memorija :do 32 GB Dodatno: 16 GB Intel® Optane ™ memorije Skladištenje: HDD do 1 TB Dodatno: do 512 GB M.2 PCIe SSD Grafika - Intel UHD grafika Pametna USB zaštita Audio: Integrirani zvučnici 2 x 3W Dimenzije Sa postoljem: 420 mm x 490,5 mm x 214 mm Bez postolja: 539 mm x 192 mm x 608 mm Težina : Sa postoljem 6 kg; Bez postolja 9,3 kg		
Napomena: Prije izrade pozicije, sve mjere obavezno kontrolisati na licu mjesta. Izvođač je u obavezi da prije izrade pozicija uradi sve radioničke detalje i iste dostavi glavnom projektantu na uvid i saglasnost. Sve materijale i boje po izboru i odobrenju projektanta		LIST BR: C.05.07.

PROJEKTANT:	OBJEKAT: Stomatološke ambulante u osnovnim i srednjim školama - OŠ "Savo Pejanović", Podgorica	INVESTITOR:
"URBI PRO"d.o.o., Podgorica	PRILOG: Projekat namještaja i opremanja	Ministarstvo prosvjete Crne Gore

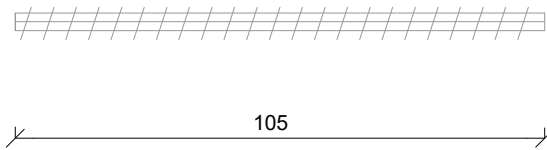

OZNAKA POZICIJE: 10	Vertikalni venecijaneri na otvorima	KOMADA: 2
Opis: Izrada i montaža vertikalnih bijelih venecijanera dimenzija 105 x 130cm (d x v). Prije izrade pozicije, sve mjere obavezno kontrolisati na licu mjesta. Izvođač je u obavezi da prije izrade pozicija uradi sve radioničke detalje i iste dostavi na uvid i saglasnost. 70% PVC, 30% poliester. Težina tkanine: 420gr/m2; UV otpornost: približno 97%; posjedovanje sertifikata za otpornost na bakterije, postojanost boje, lomljenje, cijepanje i za vatrootpornost; obračun i cijena je po m2		
Napomena: Prije izrade pozicije, sve mjere obavezno kontrolisati na licu mjesta. Izvođač je u obavezi da prije izrade pozicija uradi sve radioničke detalje i iste dostavi glavnom projektantu na uvid i saglasnost. Sve materijale i boje po izboru i odobrenju projektanta		LIST BR: C 05-08

PROJEKTANT:	OBJEKAT: Stomatološke ambulante u osnovnim i srednjim školama - OŠ "Savo Pejanović", Podgorica	INVESTITOR :
"URBI PRO"d.o.o., Podgorica	PRILOG: Projekat namještaja i opremanja	Ministarstvo prosvjete Crne Gore



OZNAKA POZICIJE: 11	Korpa za otpatke	KOMADA: 1
-------------------------------	------------------	-----------

Opis: PVC korpa za otpatke dimenzija: 44,5x29x60,5cm. Zapremina 60L. Otvaranje pomoću papučice "CHIC" L 50.

Napomena: Prije izrade pozicije, sve mjere obavezno kontrolisati na licu mjesta. Izvođač je u obavezi da prije izrade pozicija uradi sve radioničke detalje i iste dostavi glavnom projektantu na uvid i saglasnost. Sve materijale i boje po izboru i odobrenju projektanta

LIST BR:
C-05.09.

PROJEKTANT:

"URBI PRO" d.o.o., Podgorica

OBJEKAT:

Stomatološke ambulante u osnovnim i srednjim školama -
JU OŠ "Savo Pejanović" Podgorica

PRILOG:

3D Prikazi

INVESTITOR :

Ministarstvo prosvjete Crne Gore

